



- легенда**
- граница плана
 - граница зоне
 - регулациона линија
 - - - грађевинска линија
 - ⊗ планирани дворед
- инфраструктура:**
- планирани водовод
 - планирана фекална канализација
 - планирана атмосферска канализација
 - планирана фекална црпна станица
 - планирани сепаратор атмосферских вода (уређај за пречишћавање)
 - постојећи мелорициони канали
 - планирани завођени мелорициони канали
 - привремено постројење за пречишћавање отпадних вода ППОВ
 - инфраструктурни коридор
 - планирани подземни вод 35 kV
 - планирани брзи ТС 10/0,4 kV у блоку
 - планирани подземни водови 10 kV, 1 kV и ЈО
 - постојећи подземни вод 10 kV
 - постојећи подземни вод 10 kV - уида се
 - постојећи подземни вод 1 kV
 - постојећи стубови надземне ене мреже
 - постојећи стубови надземне ене мреже - уида се
 - планирана база станица
 - планирана тк канализација
 - постојећи разводни гасовод RG 05-02 (p=16-50 bara)
 - планирани разводни гасовод RG 05-021 (p=16-50 bara) (према ПДР за изградњу гасовода од постојећег магистралног гасовода МГ-05 до подручја ППОВ 'Београд на води' са прикључком до ВП'а, градова општине Сурчин, Нови Београд, Чукундра и Саваковице, ГС'ујебени лист града Београда' бр.11616)
 - планирани разводни гасовод RG 05-021 (p=16-50 bara) - уида се
 - планирани разводни гасовод RG 05-021 (p=16-50 bara)
 - планирани прикључни гасовод (p=16-50 bara)
 - планирани челични дистрибутивни гасовод (p=6-16 bara)
 - постојећи полиетиленски гасовод (p=1-4 bara)
 - планирани полиетиленски гасовод (p=1-4 bara)
 - постојећи полиетиленски гасовод (p=1-4 bara) - уида се
 - заштитна зона гасовода
 - планирани комплекс за ГМРС/МРС 'Национални стадион'

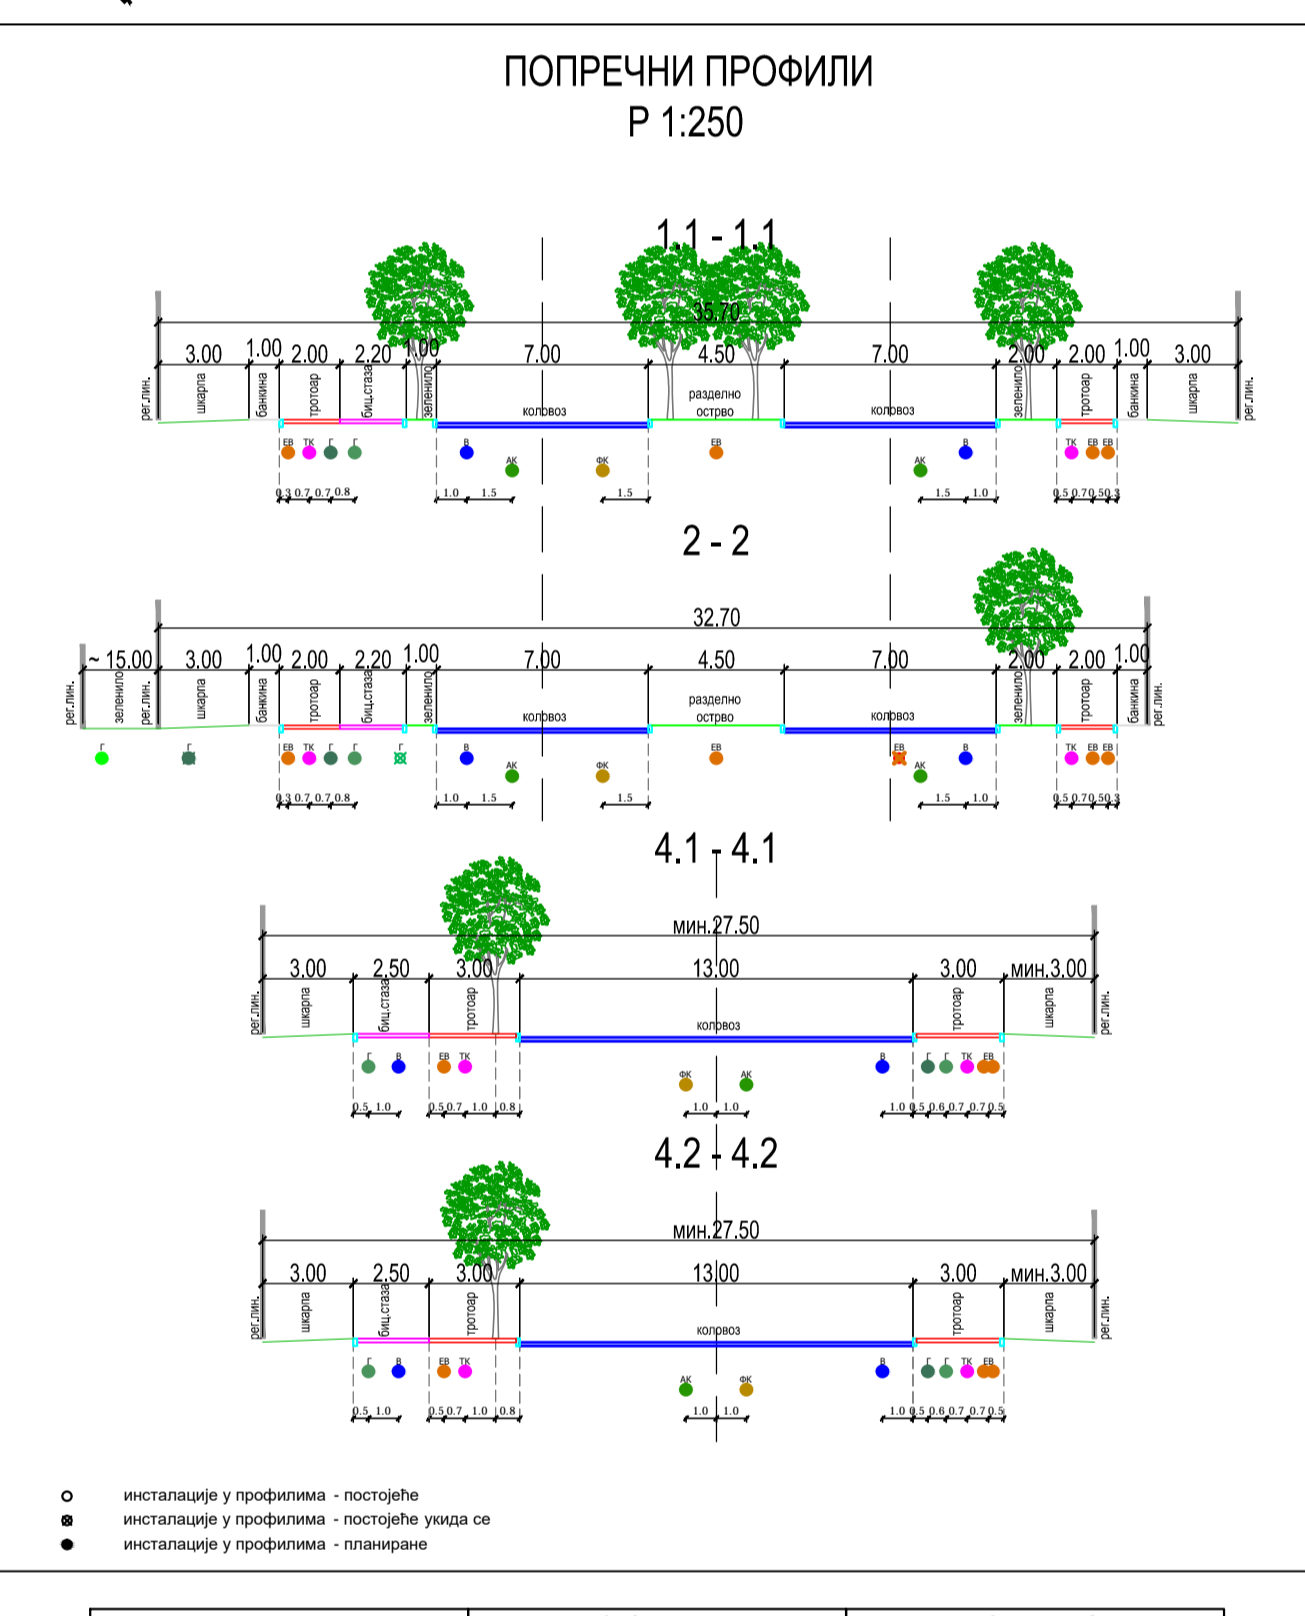

DA SU INSTALACIJE MEUSOBNO USTROJAVANE TИВE ПОВИШЕ.	SA SABAVITAJ:	SA ZELENICTO:
SA ВOДОВОД И КАНАЛИЗАЦИЈА:	SA ЕП И ТК ВOДОВОД:	SA ГАСОВОД:

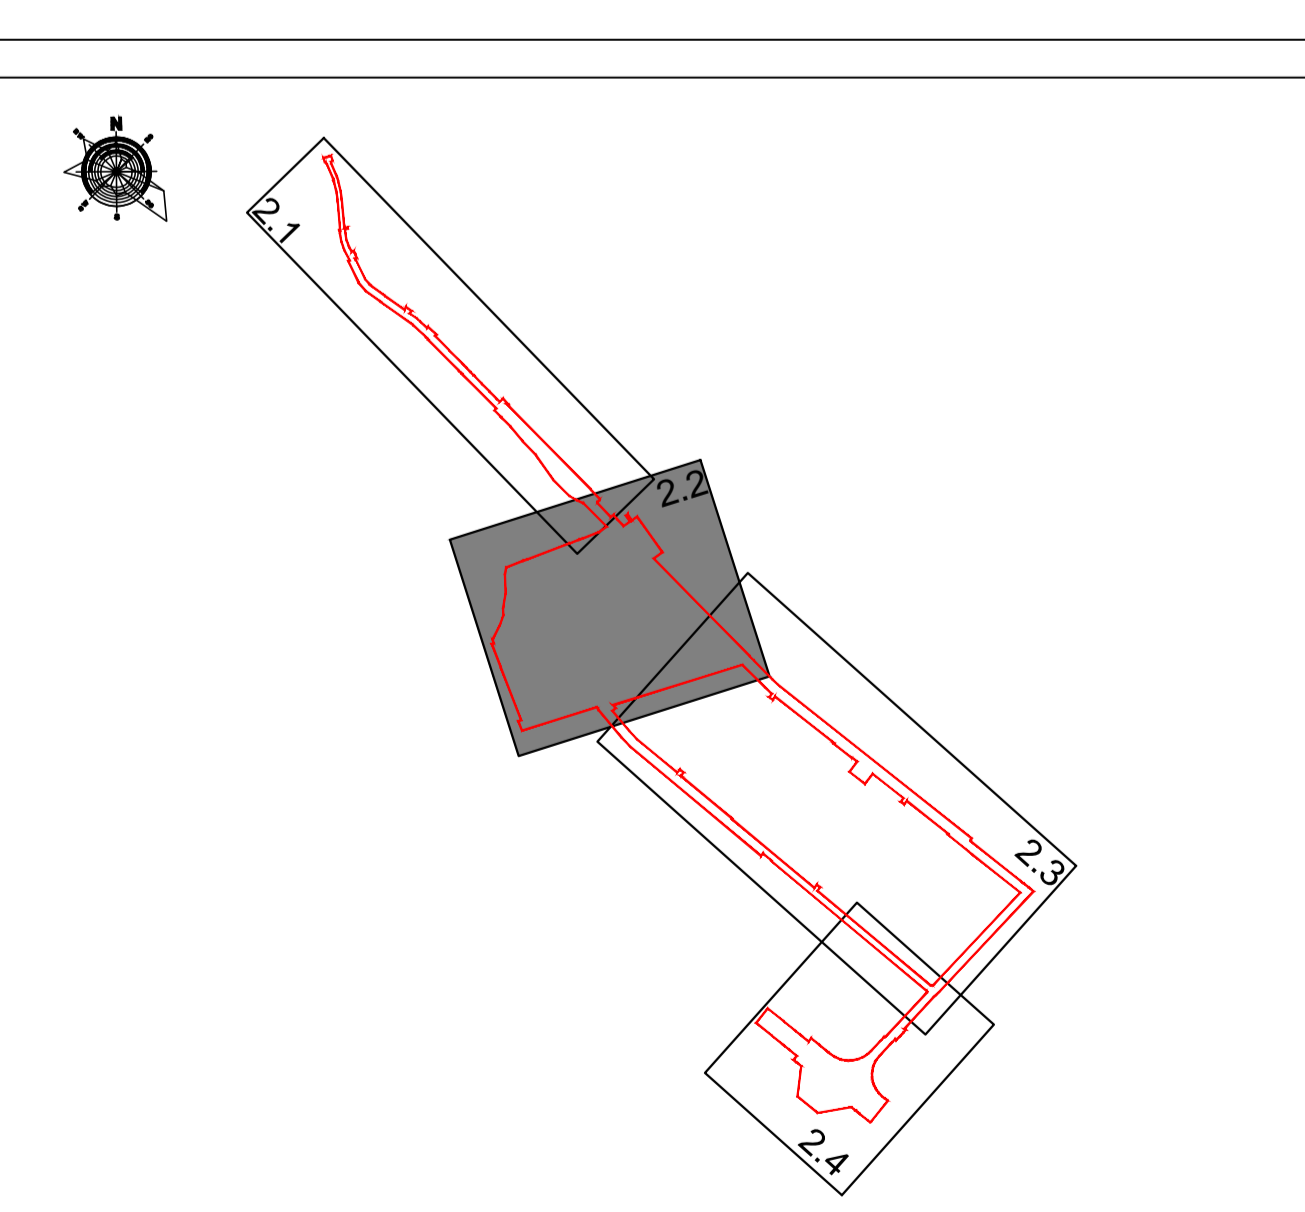

УРБАНИСТИЧКИ ЗАВОД БЕОГРАД

ОСЛОВИЦИ ИЛИСТРАЦИЈА:
Београдски завод, депел. про. планир.
Милана Цвијековић, депел. про. планир.

ИНСТИТУТ ЗА ГРАЂЕВИНАРСТВО, САОБРАЋАЈ И ИНФРАСТРУКТУРУ

ПРОСТОРНИ ПЛАН ПОДРУЧЈА ПОСЕБНЕ НАМЕНЕ НАЦИОНАЛНОГ ФУДБАЛСКОГ СТАДИЈОНА

ИНФРАСТРУКТУРНИ СИСТЕМИ СА СИМБОМ ГРАЊИМ

Београд, 2021. | Шкала: 1:1000 | Стр. 2.2