

**ЛЕГЕНДА**

- ГРАНИЦА ОПШТИНЕ
- ГРАНИЦА КАТАСТАРСКЕ ОПШТИНЕ
- НОВА ГРАНИЦА ДЕТАЉНЕ РАЗРАДЕ СА АНАЛИТИЧКИМ ТАКТИКАМА
- СТАРА ГРАНИЦА ДЕТАЉНЕ РАЗРАДЕ
- РАЗРАДА УРБАНИСТИЧКИМ ПРОЈЕКТОМ (ЗА ОДМОРИШТА)
- РАЗРАДА УРБАНИСТИЧКИМ ПРОЈЕКТОМ (ЗА ИЗМЕШТАЊЕ ИНФРАСТРУКТУРЕ)
- РАЗРАДА УРБАНИСТИЧКИМ ПРОЈЕКТОМ (ПЛАНИРАНИ ГРАДИЛНИ КАМТ ЗА ИЗВОЈЕНЕ РАДОВЕ НА АУТОПУТУ)
- ТРАНСПОРТНА ИНФРАСТРУКТУРА
  - ДРЖАВНИ ПУТ IА РЕДА, А1 (Е-75 - постојећи)
  - ДРЖАВНИ ПУТ IА РЕДА, А2 (Е-761 - планирани)
  - ДРЖАВНИ ПУТ IА РЕДА, А5 (Е-763 - планирани)
  - ДРЖАВНИ ПУТ IБ РЕДА
  - ДРЖАВНИ ПУТ IА РЕДА
  - ДРЖАВНИ ПУТ IВ РЕДА
  - ОБЛАСТНИЦА ОКО КРУШЕВЦА
  - ЖЕЛЕЗНИЧКА ПРУГА
- ЕЛЕКТРОНСКЕ КОМУНИКАЦИЈЕ
  - ПОСТОЈЕЋА АТЦ
  - ПЛАНИРАНА АТЦ
  - ПОСТОЈЕЋА ПОШТА
  - ПОСТОЈЕЋИ БАКАРНИ КАБЛ
  - ПОСТОЈЕЋИ ОПТИЧКИ КАБЛ
  - ПЛАНИРАНИ ОПТИЧКИ КАБЛ
  - ПОСТОЈЕЋИ РР КОРИДОР ЕТВ
  - ПОСТОЈЕЋИ РР КОРИДОР "Телеком Србија"
  - ПОСТОЈЕЋИ РАДИОРЕЛЕЈНИ ПРЕДАЈНИК
  - ПОСТОЈЕЋА БАЗНА СТАНИЦА
  - ПЛАНИРАНА БАЗНА СТАНИЦА

**ГАСОВДНА ИНФРАСТРУКТУРА**

- ГАСОВД РАДНОГ ПРИТИСКА до 50 бар - постојећи
- ГАСОВД РАДНОГ ПРИТИСКА до 10 бар - постојећи
- ГАСОВД КОЈИ СЕ УКИДА
- ГАСОВД РАДНОГ ПРИТИСКА до 50 бар - планирани
- ГАСОВД РАДНОГ ПРИТИСКА до 16 бар - планирани
- МРС или МРС

**ЕЛЕКТРОЕНЕРГЕТСКА ИНФРАСТРУКТУРА**


- ПОСТОЈЕЋА ТРАНСФОРМАТОРСКА СТАНИЦА 220/110
- ПОСТОЈЕЋА ТРАНСФОРМАТОРСКА СТАНИЦА 110кV
- ПЛАНИРАНА ТРАНСФОРМАТОРСКА СТАНИЦА 110кV
- ПОСТОЈЕЋА ТРАНСФОРМАТОРСКА СТАНИЦА 35/10 кV
- ПОСТОЈЕЋА ТРАНСФОРМАТОРСКА СТАНИЦА 10/0,4кV
- НОВА МЕТС 10/0,4кV
- ПОСТОЈЕЋИ ДАЛЕКОВОД 220 кV
- ПОСТОЈЕЋИ ДАЛЕКОВОД 110 кV
- ПОСТОЈЕЋИ ДАЛЕКОВОД 35 кV
- ПОСТОЈЕЋИ КАБЛ 35 кV
- ПОСТОЈЕЋИ ДАЛЕКОВОД 10 кV
- ПОСТОЈЕЋИ КАБЛ 10 кV
- ПОСТОЈЕЋИ ДАЛЕКОВОД 1 кV
- ПОСТОЈЕЋИ КАБЛ 1 кV
- ПЛАНИРАНИ ДАЛЕКОВОД 400 кV
- ПЛАНИРАНИ ДАЛЕКОВОД 110 кV
- ПЛАНИРАНИ ДАЛЕКОВОД 35 кV
- ДЕМОНТАЖА ПОСТОЈЕЋЕГ СТУБА

**ХИДРОТЕХНИЧКА ИНФРАСТРУКТУРА**

- РЕГИОНАЛНИ ВОДОВОД
- РЕГИОНАЛНИ ВОДОВОД - ИЗМЕШТАЊЕ
- ДИСТРИБУТИВНА МРЕЖА
- ДИСТРИБУТИВНА МРЕЖА - ИЗМЕШТАЊЕ
- КАНАЛИЗАЦИОНА МРЕЖА
- КАНАЛИЗАЦИОНА МРЕЖА - ИЗМЕШТАЊЕ
- ЦЕВОВОД ТЕХНИЧКЕ ВОДЕ
- ЦЕВОВОД ТЕХНИЧКЕ ВОДЕ - НОВИ / ИЗМЕШТАЊЕ
- БУНАРИ СА ПОСРЕДНОМ ЗОНОМ ЗАШТИТЕ

**ЗАШТИТА ЖИВОТНЕ СРЕДИНЕ**

- ЛОКАЦИЈА Савеса ПОСТРОЈЕЊА КОМПЛЕКСА
- ЗОНА I УРОЖЕНОСТИ ЕФЕКТИВА ХЕМИЈСКОГ УДЕСА
- ЗОНА II УРОЖЕНОСТИ ЕФЕКТИВА ХЕМИЈСКОГ УДЕСА
- КУЛТУРНА ДОБРА И АРХЕОЛОШКИ ЛОКАЛИТЕТИ
  - НЕПОКРЕТНА КУЛТУРНА ДОБРА (КД)
  - ЛОКАЛИТЕТИ СА АРХЕОЛОШКИМ САДРЖАЈЕМ (АЛ)
  - ОБЈЕКТИ ГРАДИТЕЛСКОГ НАСЛЕЂА (ОГН)
- ПРИРОДНЕ ВРЕДНОСТИ
  - ЗАШТИЋЕНА ПОДРУЧЈА
  - ЕКОЛОШКИ ЗНАЧАЈНА ПОДРУЧЈА
- ИЗВОРИШТА, КАПТИРАНИ ИЗВОРИ, БУНАРИ И ЗОНЕ САНИТАРНЕ ЗАШТИТЕ
  - ИЗВОРИШТА БУНАРИ
- ЗОНЕ САНИТАРНЕ ЗАШТИТЕ ИЗВОРИШТА
  - НЕПОСРЕДНА ЗОНА САНИТАРНЕ ЗАШТИТЕ
  - УЖА ЗОНА САНИТАРНЕ ЗАШТИТЕ
  - ШИРА ЗОНА САНИТАРНЕ ЗАШТИТЕ
  - ЗАШТИТНИ ПОЈАС АУТОПУТА 40m
  - ПОЈАС КОНТРОЛИСАНЕ ИЗГРАДБЕ 40m
  - СЕРВИСНА САОБРАЋАЈНИЦА
  - ПОСТОЈЕЋА СТАЦИОНАЖА З МОРАВЕ
  - ПОСТОЈЕЋИ НАСИП (ЛИНИЈА КРУЖЕ)
  - ЗАСУТА СТАРАЧА

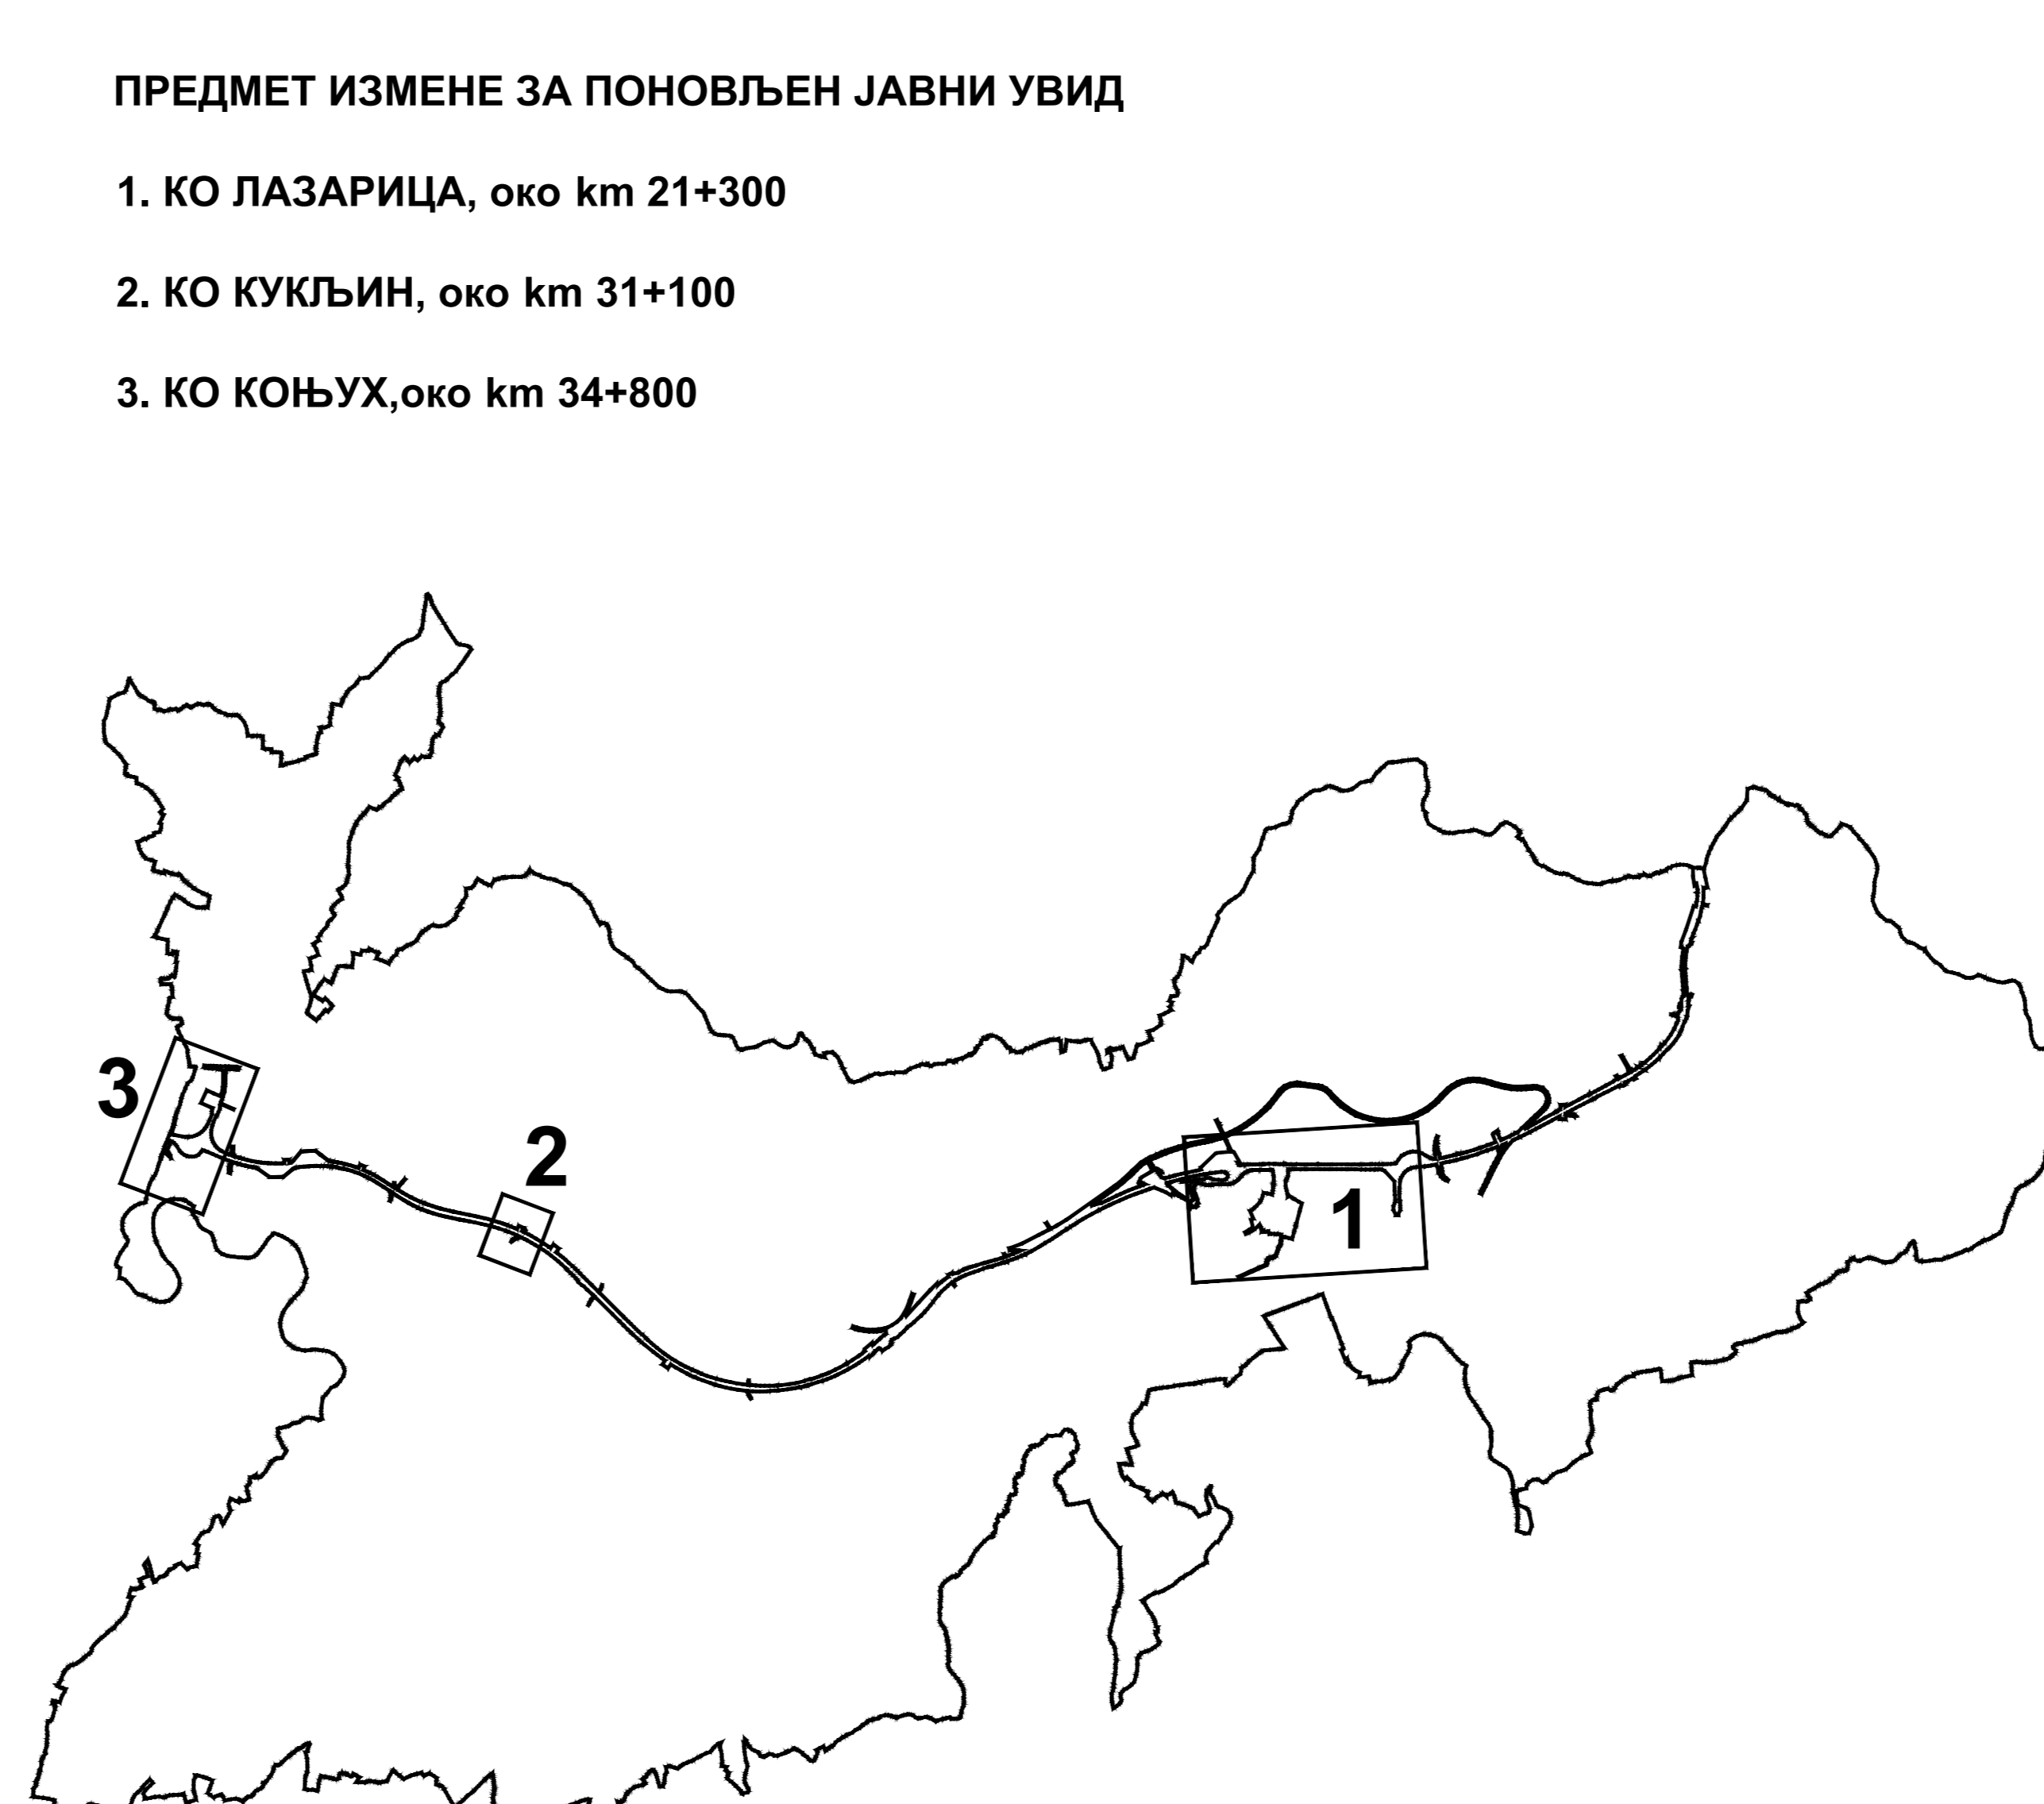

**САОБРАЋАЈНИ ИНСТИТУТ ЦИП, д.о.о.**  
 Немњина 6, 11000 Београд, Србија  
 Контакт: 011 3618-134; Факс: 011 3618-324; веб сајт: www.cicip.co.rs

**Организациона јединица: АРХИТЕКТУРА И УРБАНИЗАМ**

Службени одговор: **РЕПУБЛИКА СРБИЈА**  
 Министарство грађевинарства, **Министарство урбанизма, архитектуре и инфраструктуре**

Марија Марковић, дипл.пр.планер  
 Др "ПТЕВИ-СРБИЈА"

Сарадник: **АРХИТЕКТУРА И УРБАНИЗАМ**  
 Арсенија Јасина, дипл.пр.планер

**ПРОСТОРНИ ПЛАН ПОДРУЧЈА ПОСЕБНЕ НАМЕНЕ ИНФРАСТРУКТУРНОГ КОРИДОРА АУТОПУТА Е-75 ДЕОНИЦА ПОЈАТЕ-ПРЕЂИНА**

Цртеж: СПРОВОЈЕНЕ ПЛАНА  
 Додела на територији **ГРАДА КРУШЕВЦА**  
 Предмет измене за поновљен јавни увид

Легенда: 1:25000  
 Датум: октобар 2017  
 Шифра: 2017-503-АРХ-КО1-Ц1-2