




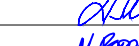

Нормални попречни профил Ц-Ц

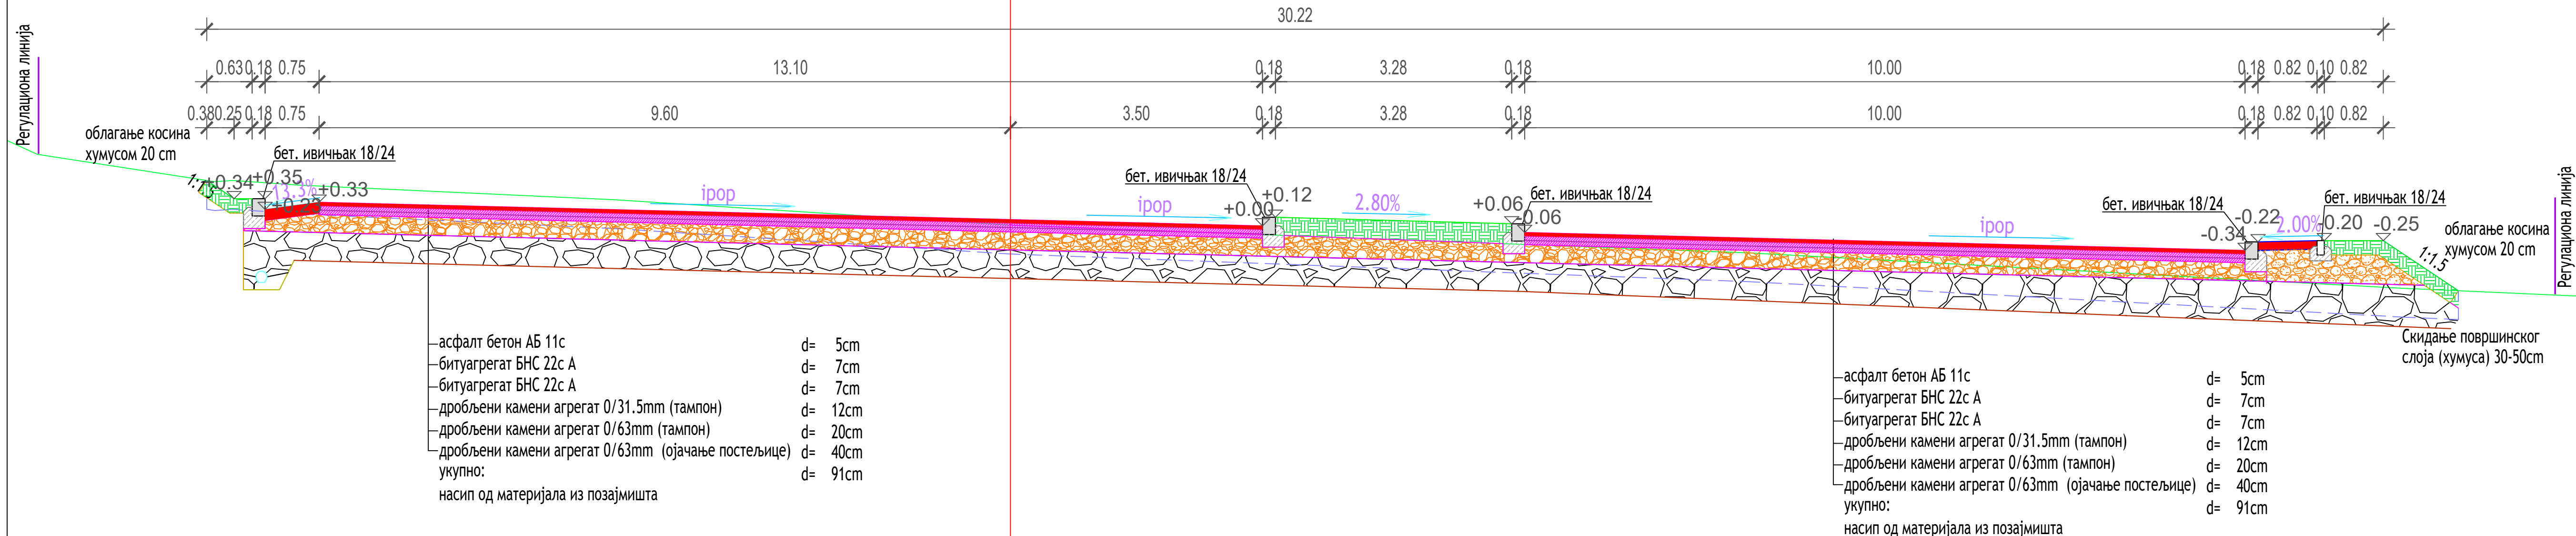

Нормални попречни профил Д-Д

R 1:50

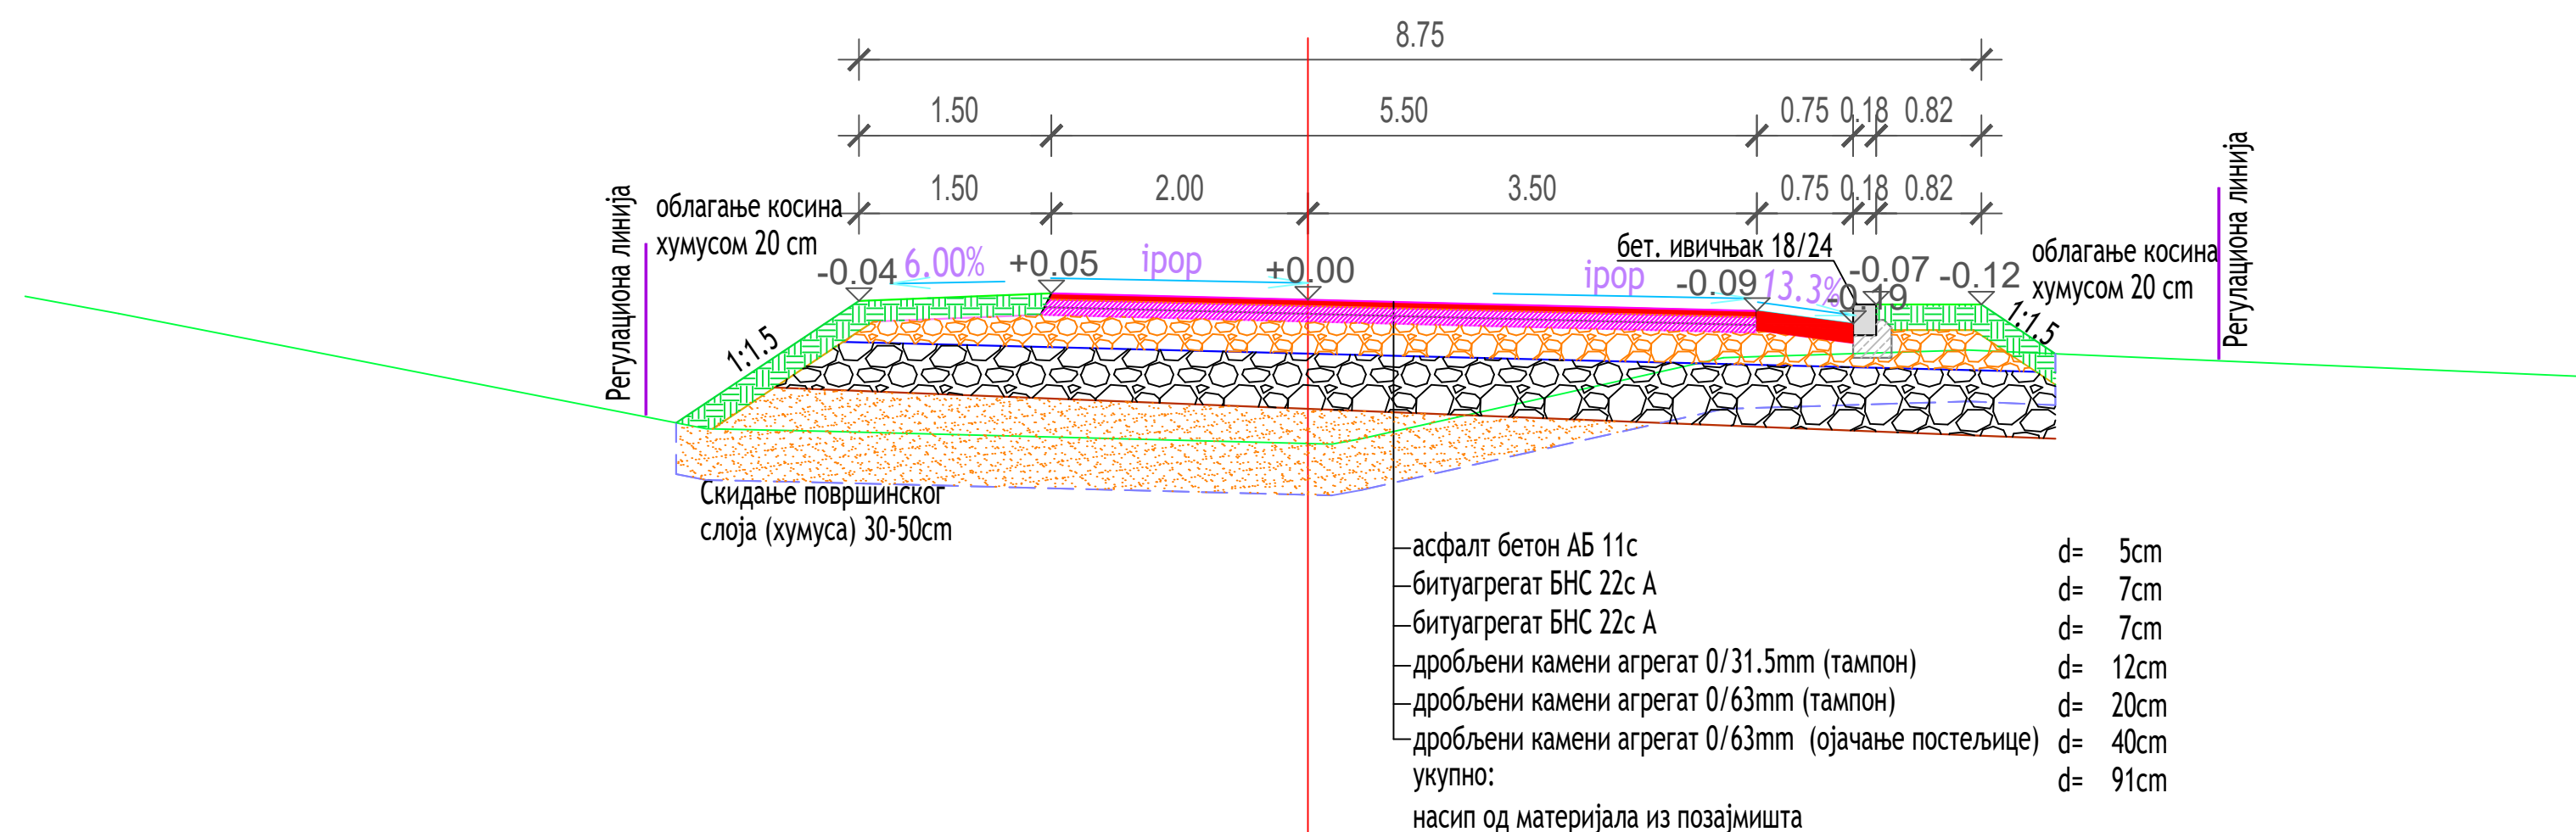

ИНВЕСТИТОР	Јавно предузеће "Путеви Србије", Булевар краља Александра 282, Београд					
НАЗИВ ПРОЈЕКТА	РЕКОНСТРУКЦИЈА И ДОГРАЂАЈ ДРЖАВНОГ ПУТА I РЕДА, НА ТРАСИ Теренаг ДРЖАВНОГ ПУТА I-Б РЕДА БР. 24 (РАНИЈЕ М-1.11), ВЕЗА КОРИДОР 10 - КРАГУЈЕВАЦ ОД КМ 0+000,00 (ПЕЉА "КРАГУЈЕВАЦ" НА АУТОПУТУ Е-75 - РАНИЈЕ ПЕЉА "БАТОЧИНА") ДО КМ 5+000,00 (КРАЈ БУДУЋЕ ПЕЉБЕ "БАТОЧИНА - ИСТОК")					
ВРСТА ТЕХНИЧКЕ ДОКУМЕНТАЦИЈЕ	ИДП ИДЕЈНИ ПРОЈЕКАТ					
2/2.1 ПРОЈЕКАТ САОБРАЋАЈНИЦЕ						
<div> ГЕОПУТ</div>	<div>ПРЕДУЗЕЋЕ ЗА ПРОЈЕКТОВАЊЕ, ПОСРЕДОВАЊЕ И УСЛУГЕ, д.о.о.</div>	ОДГОВОРНИ ПРОЈЕКАНТ		Милан Николић дипл.грађ.инж.	бр.л. 315 К567 11	
		РАДНИ ТИМ		Милош Поповић, мастр.инж.грађ. Јована Нешић, мастр.инж.грађ.	<div> </div>	бр.л. 315 К567 11
		КООРДИНАТОР ПРОЈЕКТА		Милан Николић дипл.грађ.инж.		
ДАТУМ:	МАРТ 2018.	Графички прилог: НОРМАЛНИ ПОПРЕЧНИ ПРОФИЛИ		Размера 1:50	Лист бр. 4.2	