

СЛУЖБЕНИ Гласник



РЕПУБЛИКЕ СРБИЈЕ

www.slglasnik.com

Београд, 11. децембар 2014.
Година LXX – број 134

ISSN 0353-8389
COBISS.SR-ID 17264898

Цена овог броја је 401 динар
Годишња претплата је 36.147 динара

САДРЖАЈ

Министарства

Правилник о саобраћајној сигнализацији	3
Правилник о начину регулисања саобраћаја на путевима у зони радова	41

– табеларни преглед саобраћајне саигнализације (за државне путеве на захтев инвеститора);

– прерачун радова: навести количине из предмера са јединичним ценама и укупном вредности радова.

5) техничке услове за израду и постављање саобраћајне сигнализације:

– технички услови за извођење вертикалне саобраћајне сигнализације;

– технички услови за уградњу и извођење ознака на коловозу;

– технички услови за извођење светлосне саобраћајне сигнализације;

– технички услови за извођење опреме на путу.

6) прилог о мерама заштите на раду и заштите животне средине које се односе на пројекат;

7) графички део пројекта:

– графички део пројекта оверава одговорни пројектант;

– ситуациони план постојећег стања је у размери $P=1:1000$ или $P=1:500$ (на ситуационом плану назначити која саобраћајна сигнализација се уклања, делимично или у целости замењује новом, или задржава и сл.);

– прегледна карта је у размери $P=1:5000$ или $P=1:2500$, са учртаним и уписаним бројевима ситуационих планова новопроектваног стања ако их има више;

– ситуациони план (планови) новопроектваног стања у размери $P=1:1000$ или $P=1:500$, списак цртежа (цртеже обележити легендом у доњем левом углу и заглављем у доњем десном углу, обележити страну света (правац) „Север”, приказати координате из државног координатног система;

– легенда на цртежу треба да се односи на сваки цртеж посебно

– сваки саобраћајни знак или опрему на цртежу обележити шифром знака, тако да се разликује постојеће и новопроектно стање;

– ситуациони план раскрснице у размери $P=1:500$ или $P=1:250$;

– посебни делови пројекта за постављање саобраћајне сигнализације, расвете, семафорске сигнализације и сл. треба обрадити и оверити од стране одговорног пројектанта за ту врсту радова као главне грађевинске пројекте конструкција које садрже:

1.) Текстуралну документацију: (а) технички извештај, (б) техничке услове за пројектовање и извођење (преглед техничких прописа и стандарда према којима је објекат пројектован и према којима ће се извести радови, детаљан опис извођења појединих елемената и радова, услове квалитета за примењени материјал и начин рада, методологију и обим контроле, детаљан опис технолошког процеса изградње, заштиту елемената конструкције и др.);

2.) Нумеричку документацију: (а) прорачун конструкције (прорачун за све носеће и конструктивне елементе конструкције објекта којим се проверавају носивост, стабилност). Прорачун конструкције садржи шему прорачунског модела са прецизно дефинисаним позицијама и граничним условима, шему оптерећења, прорачун статичких и динамичких утицаја, димензионисање, доказ стабилности, прорачун деформација и веза, а у свему према техничким нормативима, (б) спецификацију материјала (арматуре, челика и др.);

3.) Графичку документацију у одговарајућој размери: (а) диспозиционе цртеже са ознакама свих конструктивних елемената конструкције и фундамената који садрже потребне основе, пресеке и изгледе са унетим ознакама позиција из статичког прорачуна; (б) цртеже планове оплате бетонске конструкције, планове арматуре и потребне детаље армирања; (в) цртеже конструктивног решења челичне конструкције и потребне конструктивне детаље; спецификацију материјала (арматуре, челика и др.);

– саобраћајни део за семафорску сигнализацију оверен од стране одговорног пројектанта за ту врсту радова – прорачун сигнала, и Главни пројекат електричних инсталација оверен од стране одговорног пројектанта за ту врсту радова (подлоге за израду главног пројекта електричних инсталација су елементи главног грађевинског пројекта, технички услови за прикључење на инфраструктуру издати од стране овлашћене организације; текстуалну документацију главног пројекта електричних инсталација која садржи: технички извештај са техничким образложењем усвојених

решења, материјала и опреме, техничке услове за извођење, примењене прописе, стандарде и др.; нумеричку документацију главног пројекта електричних инсталација која садржи:

1) одговарајуће прорачуне, (б) предмер и прерачун опреме материјала и радова; графичку документацију главног пројекта електричних инсталација која садржи:

2) ситуациони план у размери $1 : 500$ са учртаним прикључним водовима на инфраструктуру, (б) потребне блок шеме, (в) потребне цртеже инсталација сигналних и телекомуникационих система, цртеже уземљења и громобранске заштите, цртеже евантуалне трафо станице и спољног осветљења ако их има.

8) детаљи саобраћајне сигнализације:

– детаљ постављања саобраћајне сигнализације се приказује у одговарајућој размери ($P=1:25$, $P=1:50$, $P=1:100$ и сл.)

4345

На основу члана 2. став 8. члана 154. став 3. и члана 166. став 8. Закона о безбедности саобраћаја на путевима („Службени гласник РС”, бр. 41/09, 53/10, 101/11, 32/13 УС и 55/14),

Министар грађевинарства, саобраћаја и инфраструктуре доноси

ПРАВИЛНИК

о начину регулисања саобраћаја на путевима у зони радова

І. УВОДНЕ ОДРЕДБЕ

Члан 1.

Овим правилником прописује се начин вршења непосредног регулисања саобраћаја на путевима на делу на коме се изводе радови, начин извођења радова на путу, изглед и начин давања знакова које дају одређена лица.

Члан 2.

Под начином извођења радова на путу у смислу овог правилника подразумева се техничко регулисање саобраћаја на делу пута на коме се изводе радови.

Под начином вршења непосредног регулисања саобраћаја на путевима на делу на коме се изводе радови и начин давања знакова које дају одређена лица, у смислу овог правилника подразумева се техничко регулисање саобраћаја које обављају најмање два, за то одређена радника извођача радова, односно управљача пута.

Део пута на коме се изводе радови (у даљем тексту: зона радова) у смислу овог правилника подразумева се зона радова на путу која се утврђује посебним техничким регулисањем саобраћаја.

Члан 3.

Саобраћајна сигнализација у зони радова се поставља у складу са важећим прописима о саобраћајној сигнализацији.

Техничко регулисање саобраћаја у зони радова се врши према утврђеном режиму саобраћаја, дефинисаним саобраћајним пројектом, одобреним од стране органа надлежног за послове саобраћаја.

Члан 4.

Зона радова је део пута на којем је утврђен посебан режим саобраћаја у току извођења радова на путу. Зона радова почиње од првог саобраћајног знака привремене саобраћајне сигнализације на путу у зони упозорења и завршава се последњим саобраћајним знаком привремене саобраћајне сигнализације на крају завршне зоне. Зона радова садржи: зону упозорења и подручје сужења. Подручје сужења садржи: прелазну зону, зону активности и завршну зону. Прелазна зона садржи: област почетног сужења, област смиривања и област завршног сужења коловоза. Зона активности садржи: заштитну зону и градилиште.

Зона упозорења представља део пута на којем се учесници у саобраћају информису о наилазећој зони радова на путу и прилагодњавају своје понашање новонасталој ситуацији.

Прелазна зона представља део пута на којем се учесници у саобраћају преусмеравају са своје путање кретања и даље воде кроз области које чине ову зону (област почетног сужења коловоза, област смиривања саобраћаја и област завршног сужења коловоза).

Заштитна зона је бочни и уздужни део пута на којем се саобраћајни ток возила одваја од градилишта, омогућава заустављање возила које је изгубило контролу, заштиту радника од возила и заштиту учесника у саобраћају од радника и машина.

Градилиште је део пута, односно путног појаса, у којем се обављају грађевински радови, складишти алат, ископани материјал и опрема, као и простор који је потребан за кретање током обављања посла.

Завршна зона је део пута на којем се саобраћај враћа на првобитну путању.

Изглед зоне радова (у општем смислу) дат је у Прилогу 1. који је одштампан уз овај правилник и чини његов саставни део.

II. КРИТЕРИЈУМИ ЗА ЗОНЕ РАДОВА

Члан 5.

Изглед зоне радова се одређује према критеријумима:

- 1) тип пута (аутопут, јавни пут ван насеља и јавни пут у насељу);
- 2) временска дужина трајања и мобилност радова на путу;
- 3) режим саобраћаја и место извођења радова на путу;
- 4) дужина зоне радова.

Члан 6.

Временска дужина трајања и мобилност радова на путу може бити:

- 1) дуготрајна (радови на путу који трају дуже од 24 часа);
- 2) краткотрајна стационарна (радови на путу који остају на локацији на којој се изводе радови до 24 часа и изводе се у условима дневне видљивости);
- 3) краткотрајна покретна (радови на путу који се померају у смеру вожње по фазама);
- 4) покретна (радови на путу са возилима у сталном покрету на путу).

Члан 7.

Режим саобраћаја и место извођења радова на путу може бити:

- 1) сужење саобраћајне траке без смањења броја трака;
- 2) затварање саобраћајне траке са смањењем броја трака;
- 3) преусмеравање саобраћаја са једног пута на други пут (обилазак);
- 4) преусмеравање саобраћаја на супротну коловозну траку;
- 5) наизменично пропуштање саобраћаја када се једна саобраћајна трака користи за оба смера кретања возила;
- 6) радови на раскрсници;
- 7) радови на банкени и у путном појасу;
- 8) радови на разделном острву;
- 9) радови на пешачким и бициклистичким стазама;
- 10) радови на преласку пута преко железничке пруге.

Члан 8.

Дужина зоне радова може бити:

- 1) кратка (до 50 метара);
- 2) средња (од 50–300 метара);
- 3) дуга (већа од 300 метара).

Члан 9.

Највеће дозвољене брзине возила, у подручју сужења зависе од ширине саобраћајних трака.

Минимална ширина саобраћајне траке у подручју сужења износи 2,5 метара.

У случају да се не може обезбедити минимална ширина саобраћајне траке за вођење саобраћаја у подручју сужења, користи се зауставна трака на коловозу или се обезбеђује проширење коловоза на простору: банкине, тротоара, бициклистичке стазе и сл.

Минимална ширина саобраћајне траке у подручју сужења дата је у Прилогу 2. који је одштампан уз овај правилник и чини његов саставни део.

Највећа дозвољена брзина у зависности од ширине саобраћајне траке у подручју сужења дата је у Прилогу 2.

III. НАЧИНИ РЕГУЛИСАЊА САОБРАЋАЈА У ЗОНИ РАДОВА

Члан 10.

На почетку зоне радова поставља се саобраћајни знак I-19 „радови на путу” у смеру вожње на који се односи. На саобраћајни знак I-19 „радови на путу” који је први у низу може се поставити трепћуће светло, а обавезно на аутопуту.

На крају зоне радова поставља се саобраћајни знак III-17 „престанак свих забрана” у смеру вожње на који се односи, на растојању до 50 m од краја завршне зоне.

Саобраћајна сигнализација се уклања са пута на начин да се прво уклони знак III-17 „престанак свих забрана” и затим редом знакови у смеру супротном од смера одвијања саобраћаја до саобраћајног знака I-19 „радови на путу” на почетку зоне радова.

Саобраћајна сигнализација у зони радова се уклања у целисти са пута одмах по обављеним радовима, а најкасније у року од 24 часа по завршетку радова и успоставља се првобитни режим саобраћаја.

Место на путу на којем се поставља први саобраћајни знак I-19 „радови на путу” зависи од дужине, прегледности и видљивости зоне упозорења.

Растојање од места постављања првог знака I-19 „радови на путу” до подручја сужења износи:

- 1) 1200 m на аутопуту са највећом дозвољеном брзином возила од 120 km/h са понављањем знака на 800 m и 400 m;
- 2) 400 m на осталим јавним путевима са највећом дозвољеном брзином возила од 80 km/h (по потреби поновити знак);
- 3) најмање 50 m за саобраћајнице у насељу.

Члан 11.

Регулисање саобраћаја у зони радова врши се:

- 1) саобраћајним знаковима;
- 2) ручно;
- 3) семафором.

Избор начина регулисања саобраћаја у зони радова зависи од:

- 1) положаја места извођења радова на путу;
- 2) дужине подручја сужења;
- 3) прегледности зоне упозорења и подручја сужења;
- 4) саобраћајног оптерећења.

Регулисање саобраћаја саобраћајним знаковима у зони радова

Члан 12.

Регулисање саобраћаја знаком III-1 „првенство пролаза у односу на возила из супротног смера” и знаком II-33 „првенство пролаза за возила из супротног смера” врши се наизменичним пропуштањем саобраћаја, ако је:

- 1) саобраћајно оптерећење у оба смера у подручју сужења мање од 500 voz/h;
- 2) дужина подручја сужења мања од 80 m;
- 3) обезбеђена међусобна уочљивост возача возила једног и другог смера кретања.

Ручно регулисање саобраћаја у зони радова

Члан 13.

Ручно регулисање саобраћаја у зони радова се врши од стране најмање два, за то одређена радника извођача радова, на начин лицем окренутим ка смеру кретања возила којима даје знак заставицом.

Регулисање саобраћаја из става 1. врши се заставицама црвене и зелене боје димензија најмање 40 cm x 40 cm, које имају следеће значење:

- 1) подигнута зелена заставица – слободан пролаз за возила из смера где је та заставица подигнута,
- 2) подигнута црвена заставица – забрањен пролаз за возила из смера где је та заставица подигнута.

Место радника на путу који врше ручно регулисање је 20 метара пре почетка подручја сужења за сваки смер кретања возила.

У случају када се радници који регулишу саобраћај не виде међусобно, користи се радио веза за њихову комуникацију.

Ручно регулисање саобраћаја у зони радова се обавља у условима добре видљивости и не обавља се у ноћним условима.

Начин давања знакова радника приликом обављања ручног регулисања саобраћаја у зони радова дат је у Прилогу 3. који је одштампан уз овај правилник и чини његов саставни део.

Регулисање саобраћаја семафором у зони радова

Члан 14.

Саобраћај у зони радова се регулише семафором када:

- 1) није могуће успоставити двосмеран саобраћај;
- 2) није могуће регулисати саобраћај уступањем првенства пролаза;
- 3) су радови на путу дуготрајни, подручје сужења до 600 метара, саобраћајна оптерећења већа од 500 (voz/h) у току дана и даљина прегледности мања од дужине подручја сужења.

Начин регулисања саобраћаја семафором у зони радова дат је у Прилогу 4. који је одштампан уз овај правилник и чини његов саставни део.

Члан 15.

Ако се саобраћај у зони радова не може регулисати ни једним од претходно наведених начина, врши се потпуно затварање пута и преусмеравање саобраћаја на други пут.

IV. САОБРАЋАЈНА СИГНАЛИЗАЦИЈА У ЗОНИ РАДОВА

Члан 16.

Саобраћајна сигнализација чије значење није у складу са условима саобраћаја у зони радова се адекватно уклања или прекрива одговарајућом нерелевантном траком.

У зони радова сваку измену режима привремене саобраћајне сигнализације у току извођења радова на путу, прати додатно одобрење издато од стране надлежног органа за послове саобраћаја.

Саобраћајна сигнализација у зони радова се изводи на путу на начин да је у исправном стању све време док трају радови.

Саобраћајна опрема се изводи на путу након што се изведе остала саобраћајна сигнализација.

Постављање саобраћајне сигнализације се врши у смеру кретања возила.

Саобраћајна сигнализација на путу се изводи на начин тако да се прво поставља знак I-19 „радови на путу” којим се дефинише почетак зоне радова, а затим редом у смеру одвијања саобраћаја до последњег знака на крају зоне радова III-17 „престанак свих забрана”.

Саобраћајна сигнализација се уклања са пута на начин да се прво уклони знак III-17 „престанак свих забрана” и затим редом у смеру супротном од смера одвијања саобраћаја до саобраћајног знака I-19 „радови на путу” на почетку зоне радова.

На аутопутевима, мотопутевима и на саобраћајницама у насељу са две и више саобраћајних трака по смеру, саобраћајни знакови у зони радова се постављају са обе стране коловоза.

Начин означавања пута привременим ознакама у зони радова

Члан 17.

Привремене ознаке на путу у зони радова се обележавају у случају дуготрајних радова на путу.

Привремене ознаке на путу у зони радова су жуте боје и постављају се у спреси са одговарајућом осталом привременом саобраћајном сигнализацијом.

Постојећим ознакама на путу у зони радова се поништава важност, чије значење није у складу са привременим режимом саобраћаја.

Поништавање важности постојећих ознака на путу врши се уклањањем, прецртавањем или прекривањем апликативним тракама жуте боје на начин дефинисан правилима постављања ознака на путу.

Привремене ознаке се изводе на путу у зони радова на начин да омогуће јасно уочавање измењене путање кретања возила (сужење коловоза, наизменично пропуштање саобраћаја, преусмеравање и сл.) у свим временским условима.

Уклањање привремених ознака на путу у зони радова врши се на начин да се пут не оштети и да не остану трагови привремене саобраћајне сигнализације на путу.

Уколико се на некој деоници пута у зони радова истовремено појаве жуте и беле ознаке на коловозу, жуте ознаке поништавају важење белих ознака.

Када се регулисање саобраћаја врши семафорима у зони радова употребљавају се привремене зауставне линије.

Начин постављања семафора у зони радова

Члан 18.

Семафори у зони радова се постављају на оба прилаза, пре почетка подручја сужења на коме се врши наизменично пропуштање возила, са десне стране саобраћајне траке која се користи за саобраћај гледано из смера вожње на који се светлосни знак односи.

Управљање радом семафора за наизменично пропуштање саобраћаја у зони радова на путу врши се аутоматски, или ручно посредством управљачког уређаја.

Аутоматско управљање радом семафора одвија се по плану темпирања.

Семафори у зони радова за оба смера кретања су међусобно повезани.

Систем семафорске сигнализације у зони радова ради на начин да надзире рад црвених светала и онемогућава да због квара истог учесници у саобраћају из супротних смерова буду у конфликту.

Семафори у зони радова се постављају на следећи начин:

- 1) на растојању од 0 m до 10 m пре почетка подручја сужења за смер преусмеравања;
- 2) на растојању од 20 m до 30 m пре почетка подручја сужења за супротан смер кретања возила.

Начин постављања саобраћајне опреме пута у зони радова

Члан 19.

Саобраћајну опрему пута у зони радова чине:

- 1) чеона запрека;
- 2) хоризонтална запрека;
- 3) вертикална запрека;
- 4) запречна трака;
- 5) заштитна ограда;
- 6) растегљива ограда;
- 7) сигнална табла;
- 8) саобраћајни чуњ;
- 9) монтажни ивичњак;
- 10) универзално постоље;
- 11) маркер;
- 12) делинеатор;
- 13) трепћуће светло;
- 14) заставице за ручно регулисање саобраћаја;
- 15) трака за поништавање важности саобраћајних знакова;
- 16) апликативна трака за обележавање привремених ознака на путу.

Члан 20.

Чеона запрека се користи за ограђивање почетка или краја градилишта и поставља се управно на осу пута на местима где се јавља сужење пута, или врши наизменично пропуштање саобраћаја на почетку и на крају зоне радова. Употреба чеоне запреке се не препоручује на аутопуту. На чеону запреку се поставља минимално три трепћућа светла и њихов распоред постављења мора бити симетричан.

Хоризонтална запрека се користи за ограђивање градилишта са бочне стране у зони радова и на местима где се врши потпуно затварање саобраћаја.

Хоризонталне запреке служе и за ограђивање градилишта поред коловоза, тротоара бицикличких стаза и комбинованих пешачко/бицикличких стаза.

На чеону и хоризонталну запреку се може поставити највише два саобраћајна знака.

Вертикална запрека се користи за скретање саобраћаја, поделу смерова кретања и означавање бочне ивице градилишта и поставља се на начин да учесници у саобраћају све време сагледавају површину лица запреке. Могу бити једностране и двостране. На вертикалну запреку може се поставити само један саобраћајни знак. Пречник круга износи 40 cm када се саобраћајни знаци:

(II-45) „обавезно обилажење са десне стране”, (II-45.1) „обавезно обилажење са леве стране” и (II-45.3) „обилажење са обе стране” постављају на вертикалну запреку.

Међусобно удаљење између вертикалних запрека у зони радова износи у насељу до 10 m и ван насеља до 25 m.

Вођење саобраћаја помоћу вертикалних запрека на коловозу у прелазној и завршној зони градилишта изводи се са минимално 5 вертикалних запрека.

У ноћним условима, или у условима смањене видљивости на вертикалним запрекама унутар подручја сужења постављају се трепћућа светла. На вертикалним запрекама унутар зоне активно-сти трепћућа светла се не морају постављати на свакој запреци.

Начин постављања запрека у односу на ивицу градилишта и саобраћајну траку у зони радова дат је у Прилогу 5. који је одштампан уз овај правилник и чини његов саставни део.

Начин постављања вертикалних запрека у зависности од смера кретања возила у зони радова дат је у Прилогу 5.

Површине намењене за кретање пешака у зони радова обезбеђују се постављањем запрека на начин да се пешацима омогући безбедно кретање.

Сигнална табла за означавање радова на путу поставља се на задњи део моторних возила или приколице и користи се за означавање радова на путу. Димензије сигналних табле износе: 3600 mm x 2200 mm за радове на мотопутевима и аутопутевима и 2500 mm x 1700 mm за радове на осталим путевима. Уколико се сигнална табла изводи са знаковима са променљивим садржајем, ови знакови морају бити изведени према стандарду SRPS EN 12966.

Саобраћајни чуњ се користи за обележавање зоне радова код краткотрајних радова, тако да се чуњ висине 50 cm поставља на свим путевима, а да се чуњ висине 75 cm поставља на аутопуту. На врх саобраћајног чуња може се поставити трепћуће светло због боље уочљивости.

Монтажни ивичњак се користи за означавање површине коловоза која је намењена за кретање возила у зонама радова, или за раздвајање саобраћајних токова супротног смера. На монтажни ивичњак се могу поставити и делинеатори.

Универзална постоља се користе у зонама радова и служе за постављање: носача саобраћајних знакова, чеоних, хоризонталних и вертикалних запрека и сл.

Маркери се користе на деоницама пута где је смањена видљивост, за кретања возила у истом смеру са смањењем броја трака за тај смер или преусмеравање кретања возила на коловоз у супротног смеру.

Делинеатори се користе у зонама радова на путу за визуелно вођење саобраћајних токова и за раздвајање саобраћајних трака

намењених за кретање возила из супротног смера или вођење саобраћајних токова у случајевима скретања саобраћаја. Делинеатори могу бити једностранни и двострани и постављају се на монтажни ивичњак или самостално на постољу.

Трепћућа светла су светлосни саобраћајни знакови за означавање радова на путу и постављају се самостално или са саобраћајном опремом пута. Разврставају се по типовима у зависности од њихових својстава, места и начина примене и могу бити са трепћућим или континуалним радом. У зони радова се могу користити трепћућа светла типа: ТС-1, ТС-2, ТС-3, ТС-4, ТС-5, ТС-6, ТС-7, ТС-8, ТС-9.

Врста и начин примене трепћућих светала дат је у Прилогу 6. који је одштампан и чини његов саставни део.

Начин регулисања саобраћаја на аутопутевима

Члан 21.

Приликом извођења радова на аутопуту у случају преусмеравања саобраћаја са једног коловоза на други коловоз супротног смера кретања возила, врши се на начин да се возила усмеравају прво из претицајне траке у возну траку, а затим на коловоз супротног смера кретања. У том случају прво се поставља опрема пута и регулише саобраћај за двосмерни режим кретања у коловозној траци на коју се усмерава саобраћај, а затим у коловозној траци из које се саобраћај преусмерава, односно где се изводе радови.

У зони радова на аутопуту на почетку заштитне зоне, поставља се сигнална табла за означавање радова на путу. Испред сигналне табле може се поставити раздвајајућа ограда у односу на смер кретања возила.

Дуж градилишта у бочном заштитном подручју иза вертикалних запрека, може се подужно поставити заштитна ограда.

У зони радова на аутопуту на местима где је то могуће, потребно је обезбедити две саобраћајне траке на успону за исти смер кретања возила.

V. ЗАВРШНА ОДРЕДБА

Члан 22.


Овај правилник ступа на снагу осмог дана од дана објављивања у „Службеном гласнику Републике Србије”.

Број 110-00-00077/2014-22
 У Београду, 24. новембра 2014. године

Министар,
 проф. др **Зорана Михајловић**, с.р.

ПРИЛОГ 1.

ИЗГЛЕД ЗОНЕ РАДОВА (У ОПШТЕМ СМИСЛУ)

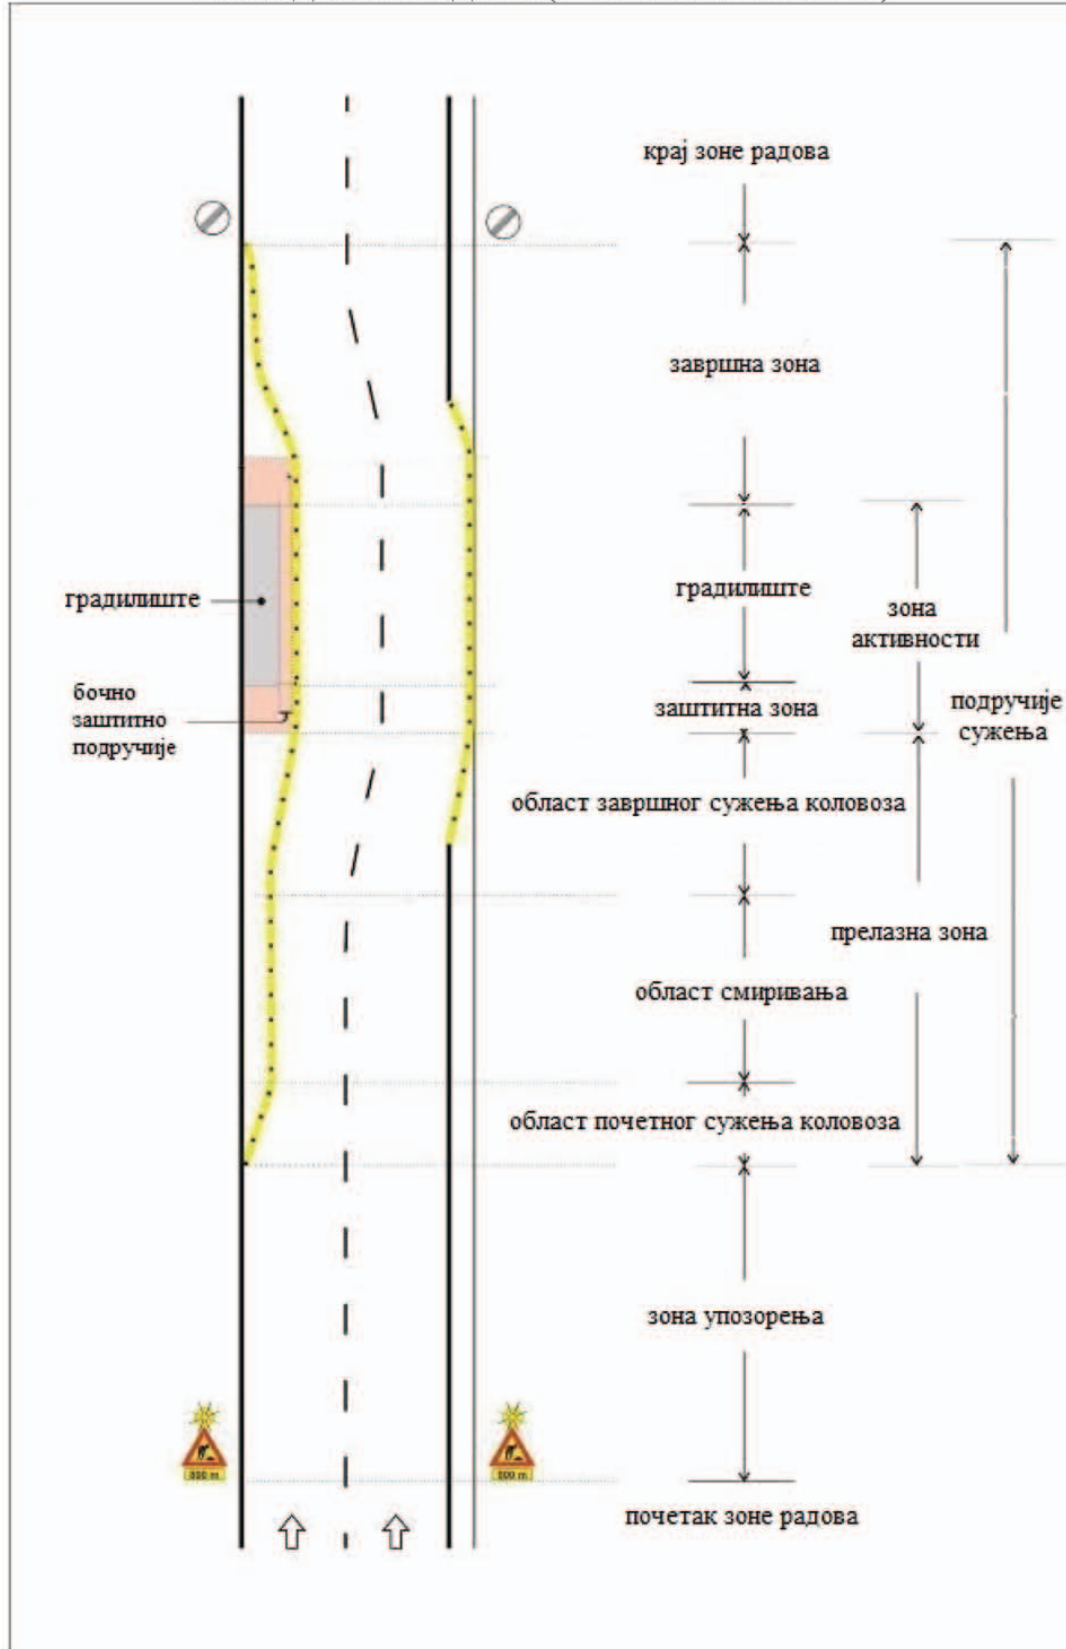

ПРИЛОГ 2.

НАЈВЕЋА ДОЗВОЉЕНА БРЗИНА У ЗАВИСНОСТИ ОД ШИРИНЕ САОБРАЋАЈНЕ ТРАКЕ У ПОДРУЧЈУ СУЖЕЊА

Ширина саобраћајне траке (m)	Највећа дозвољена брзина (km/h)*
од 2,50 до 2,75	40
од 2,75 до 3,00	50
од 3,00 до 3,25	60
од 3,25 до 3,75	80

* ако су две или више саобраћајних трака истосмерне, меродавно је ограничење брзине уже саобраћајне траке


МИНИМАЛНА ШИРИНА САОБРАЋАЈНЕ ТРАКЕ У ПОДРУЧЈУ СУЖЕЊА

Број привремених саобраћајних трака и смер вожње	Ауто-путеви и остали путеви са више од две саобраћајне траке		Остали путеви са две коловозне траке	
	Минимална ширина саобраћајне траке (m)	Минимална ширина саобраћајне траке (m)	Саобраћајно оптерећење PGDS (voz/dan)	
↑	3,00	3,00	PGDS ≥ 3.000	
↑↑	2,75 + 3,00	2,75 + 3,00 2,50 + 3,00 2,50 + 2,75	PGDS < 3.000 7.000 > PGDS ≥ 3.000 PGDS < 3.000	
↑↓	3,00 + 3,00	3,00 + 3,00 2,75 + 2,75 2,50 + 2,50	PGDS ≥ 7.000 7.000 > PGDS ≥ 3.000 PGDS < 3.000	
↓↑↑	3,00 + 2,50 + 3,00	/	/	/
↓↑↓↑	3,00 + 2,50 + 3,00 + 3,00	/	/	/
↓↑↓↑↑	3,00 + 2,50 + 2,50 + 3,00	/	/	/

ПРИЛОГ 3.

НАЧИН ДАВАЊА ЗНАКОВА РАДНИКА ПРИЛИКОМ ОБАВЉАЊА РУЧНОГ РЕГУЛИСАЊА САОБРАЋАЈА У ЗОНИ РАДОВА



ПРИЛОГ 4.

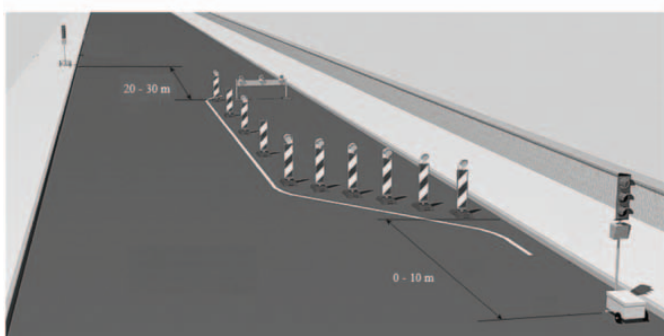НАЧИН РЕГУЛИСАЊА САОБРАЋАЈА СЕМАФОРОМ У ЗОНИ РАДОВА


ПРИЛОГ 5.

НАЧИН ПОСТАВЉАЊА ЗАПРЕКА У ОДНОСУ НА ИВИЦУ ГРАДИЛИШТА И САОБРАЋАЈНУ ТРАКУ У ЗОНИ РАДОВА

Удаљеност ивице запрека	Минимално растојање (cm)
Удаљеност ивице запреке у односу на ивицу саобраћајне траке у зони радова	25
Удаљеност ивице запреке до ивице градилишта (бочног заштитног подручја) у насељу	30
Удаљеност ивице запреке до ивице градилишта (бочног заштитног подручја) ван насеља	50
Удаљеност ивице заштитне ограде до ивице саобраћајне траке у зони радова	25

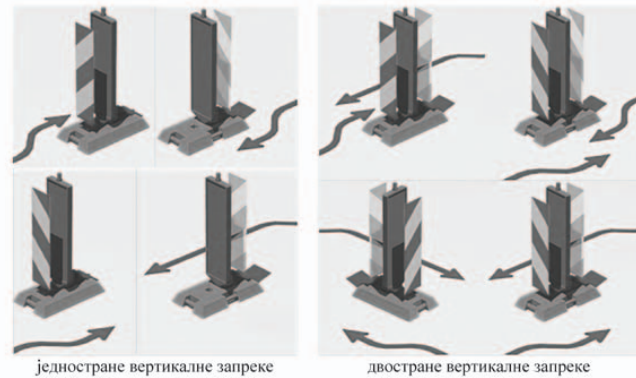
НАЧИН ПОСТАВЉАЊА ВЕРТИКАЛНИХ ЗАПРЕКА У ЗАВИСНОСТИ ОД СМЕРА КРЕТАЊА ВОЗИЛА У ЗОНИ РАДОВА


ПРИЛОГ 6.

ВРСТА И НАЧИН ПРИМЕНЕ ТРЕПЉУЊИХ СВЕТАЛА
Трепћућа светла тип ТС-1 и ТС-2

Трепћућа светла типа ТС-1 и ТС-2 раде у континуалном режиму и пречника су 180 mm. Трепћућа светла типа ТС-1 имају једнострану емисију светлости а трепћућа светла типа ТС-2 имају двострану емисију светлости, и израђују се у одговарајућој технологији. Трепћућа светла типа ТС -1 и ТС -2 морају поседовати фото-сензор који исте искључује у условима добре дневне видљивости. Трепћућа светла типа ТС-1 и ТС-2 постављају се на чеоне, вертикалне и хоризонталне запреке.




ТС-1 и ТС-2

Трепћућа светла тип ТС-3

Трепћућа светла типа ТС-3 раде у континуалном режиму и пречника су 180 mm.

Трепћућа светла типа ТС-3 се користе за вођење саобраћаја у зонама радова и постављају се на сваку од пет узастопно постављених вертикалних запрека и израђују се у одговарајућој технологији. У циљу спречавања заслепљивања возача, трепћућа светла типа ТС-3 морају поседовати фото-сензор који смањује интензитет рада светала у ноћним условима. Управљачка јединица мора

да омогући даљи рад система у случају престанка рада било којег појединачног светла. Смер паљења трепћућих светала у светлосном току мора бити једнак смеру кретања возила. Шематски приказ рада трепћућих светала у светлосном току дат је на следећој слици:

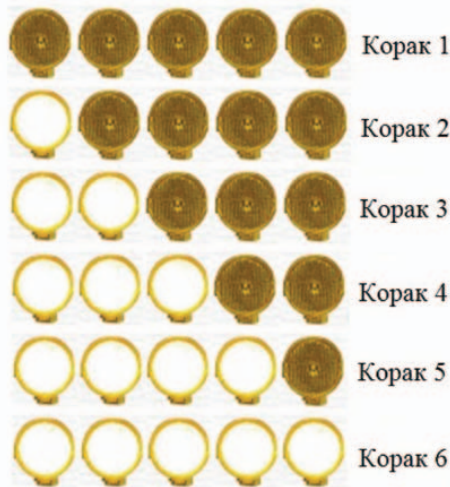

Рад трепћућих светала у светлосном току

Трепћућа светла тип ТС-4

Трепћућа светла типа ТС-4 раде у трепћућем режиму и могу имати једнострану или двострану емисију светлости и пречника су 180 mm. Трепћућа светла типа ТС-4 се постављају на саобраћајни чуњ и/или саобраћајни знак I-19 (радови на путу) на аутопуту и израђују се у одговарајућој технологији.



ТС-4

Трепћућа светла тип ТС-5

Трепћућа светла типа ТС-5 раде у трепћућем режиму са једностраном емисијом светлости, пречника су 300 mm и израђују се у одговарајућој технологији.

Трепћућа светла типа ТС-5 се постављају на сигналним таблама за означавање радова при чему се користе 2, 3 или 5 светала са међусобно координисаним и истовременим радом. Дозвољена је и комбинација са трепћућим светлима типа ТС-6 која на сигналним таблама за означавање радова служе за формирање симбола стрелице или крста.



ТС-5


Трепћућа светла тип ТС-6

Трепћућа светла типа ТС-6, раде у континуалном режиму са једностраном емисијом светлости и израђују се у одговарајућој технологији и пречника су 180 mm. Трепћућа светла типа ТС-6 се користе као светла за формирање трепћућих стрелица или крста

на светлосним таблама које могу бити засебне или саставни део сигналних табла за означавање радова. Светлосну таблу сачињава 15 или 24 светала типа ТС-6 која су постављена у таквом распореду да могу генерисати симбол леве или десне стрелице којом се усмеравају возила у одговарајућу возну саобраћајну траку и симбол крста који означава саобраћајну траку на којој је забрањен саобраћај.




ТС-6

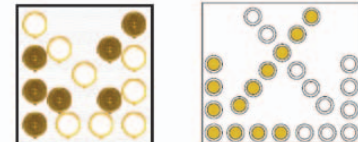

пример светлосних табла за усмеравање возила у саобраћајну траку са 15 или 24 светала

Трепћућа светла тип ТС-7

Трепћућа светла типа ТС-7, раде у трепћућем режиму са једностраном емисијом светлости, пречника су 300 mm и израђују се у одговарајућој технологији. Трепћућа светла типа ТС-7 се користе за најаву зоне радова на путу и постављају се на висину од најмање 2,5 m са даљином уочљивости од 300 m. У случају постављања два трепћућа светла типа ТС-7 за један смер возње са обе стране коловоза (координисан рад), даљине уочљивости морају бити исте.

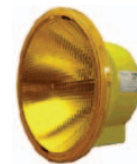

ТС-7

Трепћућа светла тип ТС-8

Трепћућа светла типа ТС-8 раде у континуалном режиму у току ноћи и условима смањене видљивости са емисијом светлости у свим смеровима. Трепћућа светла типа ТС-8 се користе за означавање радова на тротоарима и бициклическим стазама, као и за означавање ископа ван коловоза.



ТС-8

Трепћућа светла тип ТС-9

Трепћућа светла типа ТС-9 раде у континуалном режиму у току ноћи и условима смањене видљивости са једностраном емисијом светлости. Трепћућа светла типа ТС-9 се постављају на оградама градилишта.



ТС-9




ПРЕПОРУЧУЈЕМО ВАМ НОВО ИЗДАЊЕ

КОНТРОЛА СЛУЖБИ БЕЗБЕДНОСТИ У СРБИЈИ

У саиздаваштву с Академијом за националну безбедност

Радојица Лазић

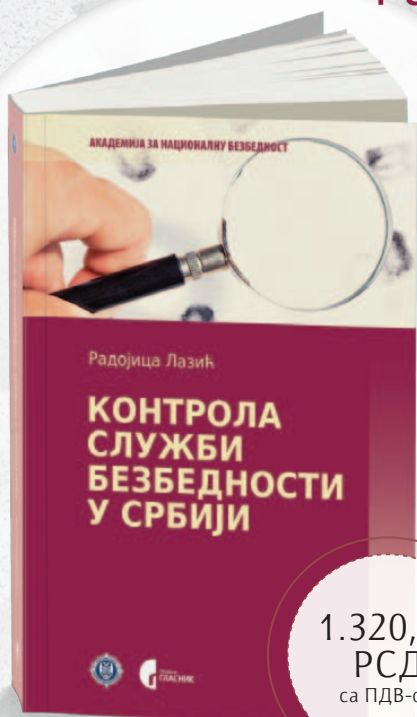

1.320,00
РСД
са ПДВ-ом

Ова књига је настала као резултат дугогодишњег изучавања система националне безбедности. Поред детаљне анализе релевантних правних прописа представљена је и пракса везана за рад служби безбедности у Републици Србији (БИА, ВБА и ВОА). Посебна пажња посвећена је улози актера задужених за спровођење контроле. То се пре свега односи на законодавну (парламентарну), извршну и судску власт, али и независне државне институције, организације цивилног друштва и јавност, као и унутрашње (интерне) контроле у оквиру служби безбедности.

Монографија може послужити као наставно учило и незаобилазна литература за даље теоријско истраживање, али и допринети успостављању потпуније, ефикасније и делотворније демократске и цивилне контроле над службама безбедности у Србији.

Посетите *Гласникове* малопродајне објекте широм Србије, наручите у Служби продаје на тел.: 011 30 60 578, 30 60 589; prodaja@slglasnik.com или купите преко сајтова www.slglasnik.com и www.klubglasnik.net

www.slglasnik.com



Издавач **ЈАВНО ПРЕДУЗЕЋЕ „СЛУЖБЕНИ ГЛАСНИК“** Београд, Јована Ристића 1
Вршилац дужности директора и главног и одговорног уредника проф. др Радош Љушић
Уредник Љиљана Голубовић
Технички уредник Игор Ђорђевић

Редакција 30-60-333; 30-60-334; 30-60-550

Огласи: правна лица 30-60-339; неважеће исправе 30-60-308; наплата огласа 30-60-538; факс 30-60-596; e-mail: tender@slglasnik.com

Претплата 30-60-588 и 30-60-359; Продаја 30-60-578, факс 30-60-393

(ПИБ: СР100002782) (МАТИЧНИ БРОЈ: 07453710) (ТЕКУЋИ РАЧУН: 160-14944-58)

(За директне и индиректне кориснике буџета 840-236723-96)

Штампа: ЈП „Службени гласник“, Штампариа „Гласник“, Лазаревачки друм 13-15

