# УТВРЂИВАЊЕ МОГУЋНОСТИ ПРОЛАСКА МЕРОДАВНОГ ВОЗИЛА КРОЗ РАСКРСНИЦУ

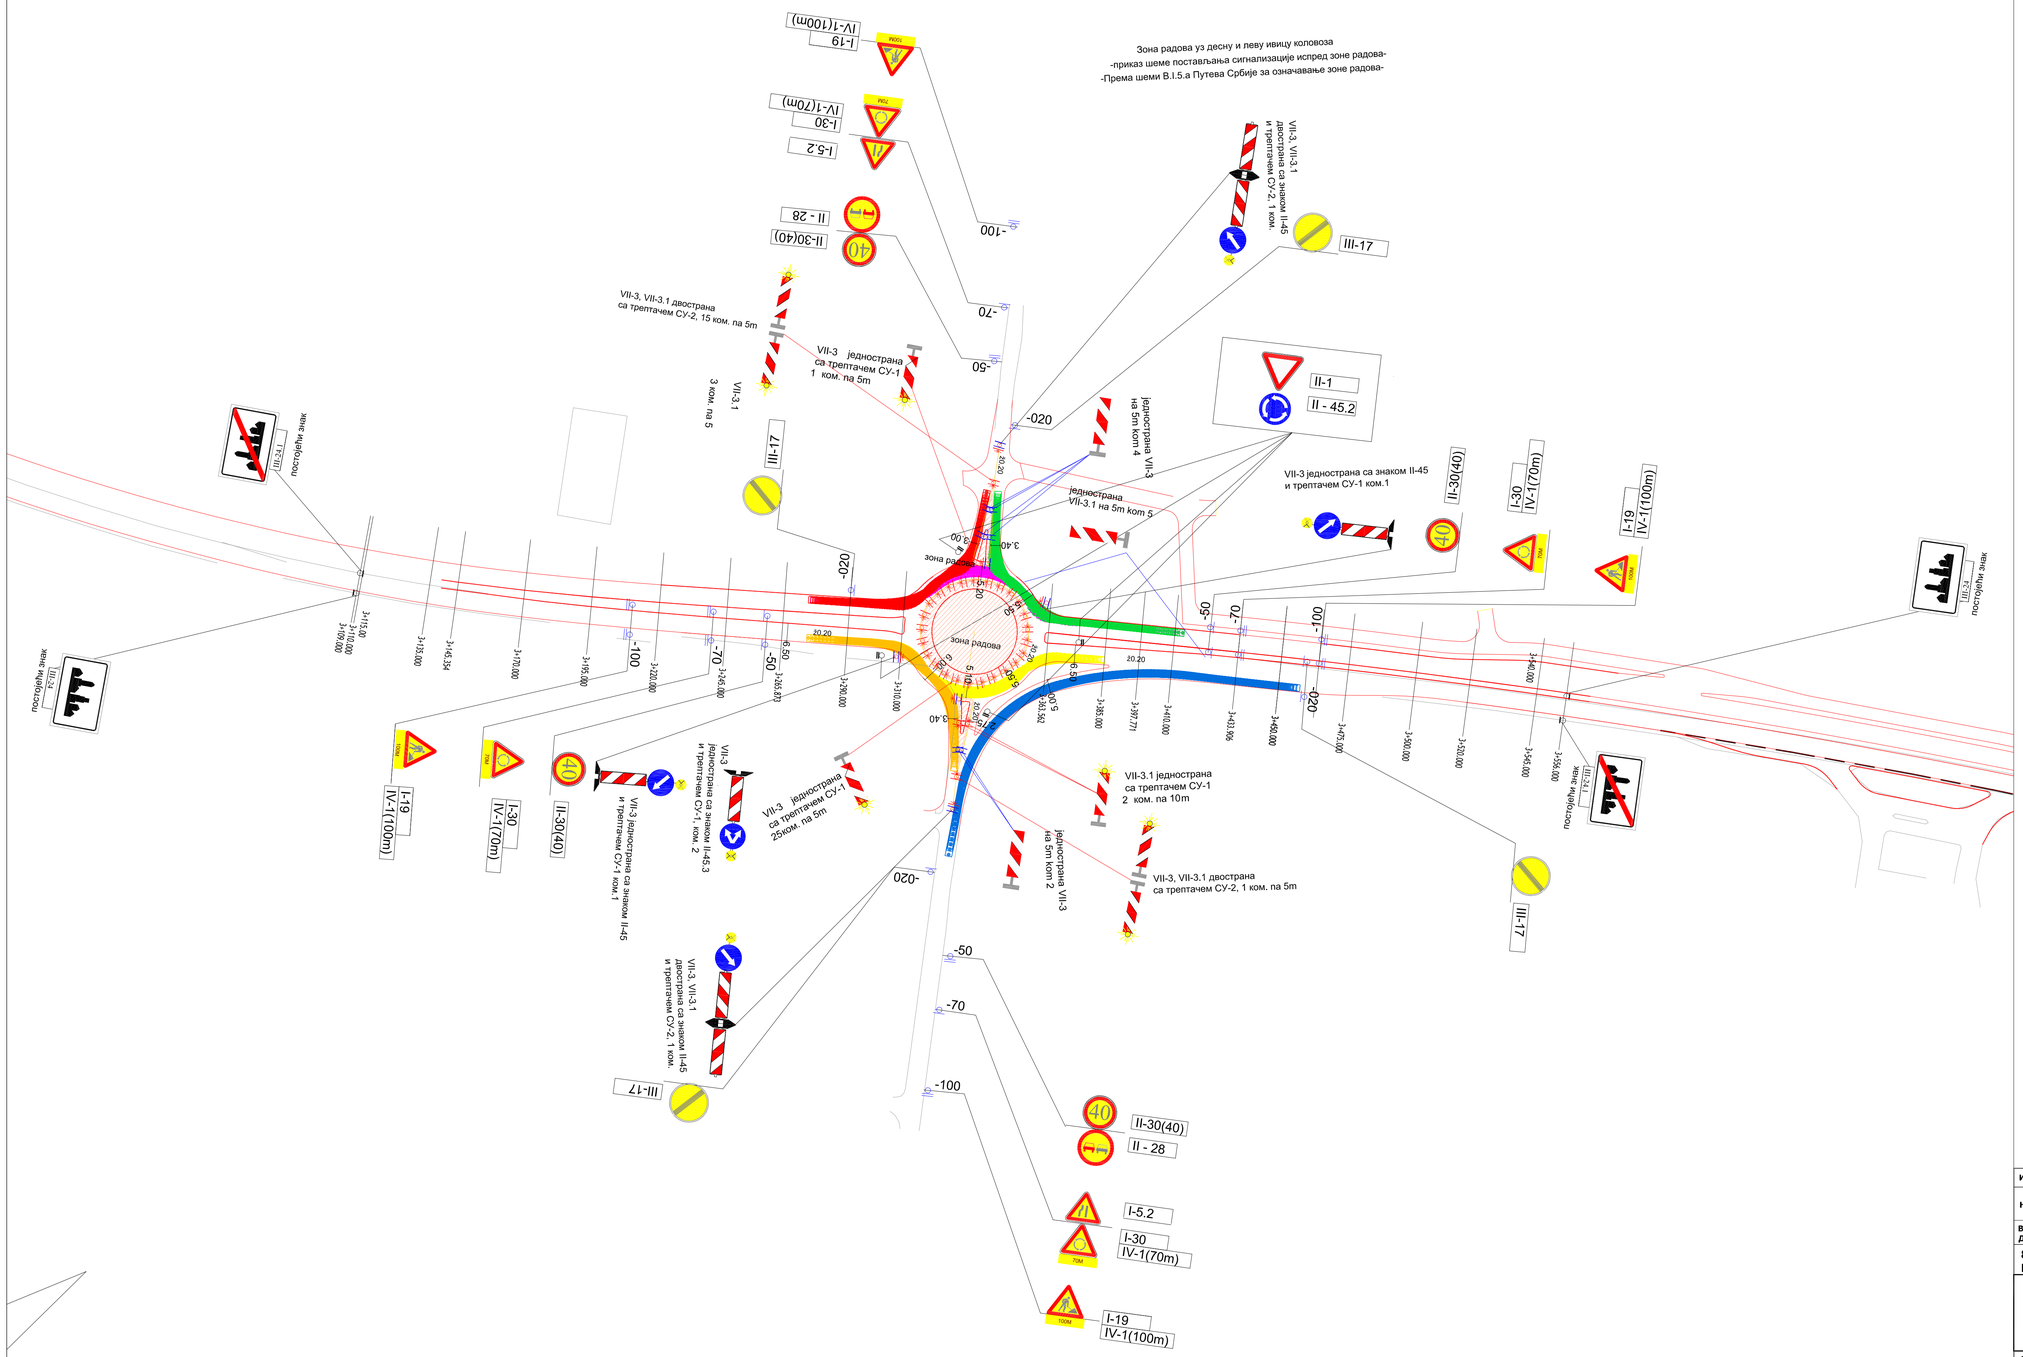


| | |
|---|---|
| ИНВЕСТИТОР | Јавно предузеће "Путеви Србије", Булевар краља Александра 282, Београд |
| НАЗИВ ПРОЈЕКТА | РЕКОНСТРУКЦИЈА И ДОГРАДЊА ДРЖАВНОГ ПУТА I РЕДА, НА ТРАСИ ПОСТОЈЕЋЕГ ДРЖАВНОГ ПУТА I-Б РЕДА БР. 24 (РАНИЈЕ М-1.11), ВЕЗА КОРИДОР 10 - КРАГУЈЕВАЦ ОД КМ 0+000,00 (ПЕТЉА "КРАГУЈЕВАЦ" НА АУТОПУТУ Е-75 - РАНИЈЕ ПЕТЉА "БАТОЧИНА") ДО КМ 5+000,00 (КРАЈ БУДУЋЕ ПЕТЉЕ "БАТОЧИНА - ИСТОК") |
| ВРСТА ТЕХНИЧКЕ ДОКУМЕНТАЦИЈЕ | ИДП ИДЕЈНИ ПРОЈЕКАТ |
| 8.2 ПРОЈЕКАТ САОБРАЋАЈНЕ СИГНАЛИЗАЦИЈЕ И ОПРЕМЕ ЗА ВРЕМЕ ИЗВОЂЕЊА РАДОВА | |

ГЕОПУТ

ПРЕДУЗЕЋЕ ЗА ПРОЈЕКТОВАЊЕ, ПОСРЕДОВАЊЕ И УСЛУГЕ, д.о.о.

| | | |
|---|---|---|
| ОДГОВОРНИ ПРОЈЕКТАНТ | Горан Савић, дипл. саобр. инж. | бр. 315 9450 03 |
| РАДНИ ТИМ | Милош Поповић, дипл. инж. саобраћаја | бр. 315 9450 03 |
| КООРДИНАТОР ПРОЈЕКТА | Милан Николић дипл. инж. грађ. | бр.л. 315 K567 11 |

Горан К. Савић, дипл. инж. саобраћаја, бр. 315 9450 03 — ОДГОВОРНИ ПРОЈЕКТАНТ

| ДАТУМ: | Графички прилог: | Размера | Лист бр. |
|---|---|---|---|
| март 2018 | ШЕМА РАДОВА ЗОНЕ 4 - кружни ток у насељу | 1:1000 | 4.2 |