



ПОПРЕЧНИ ПРОФИЛИ

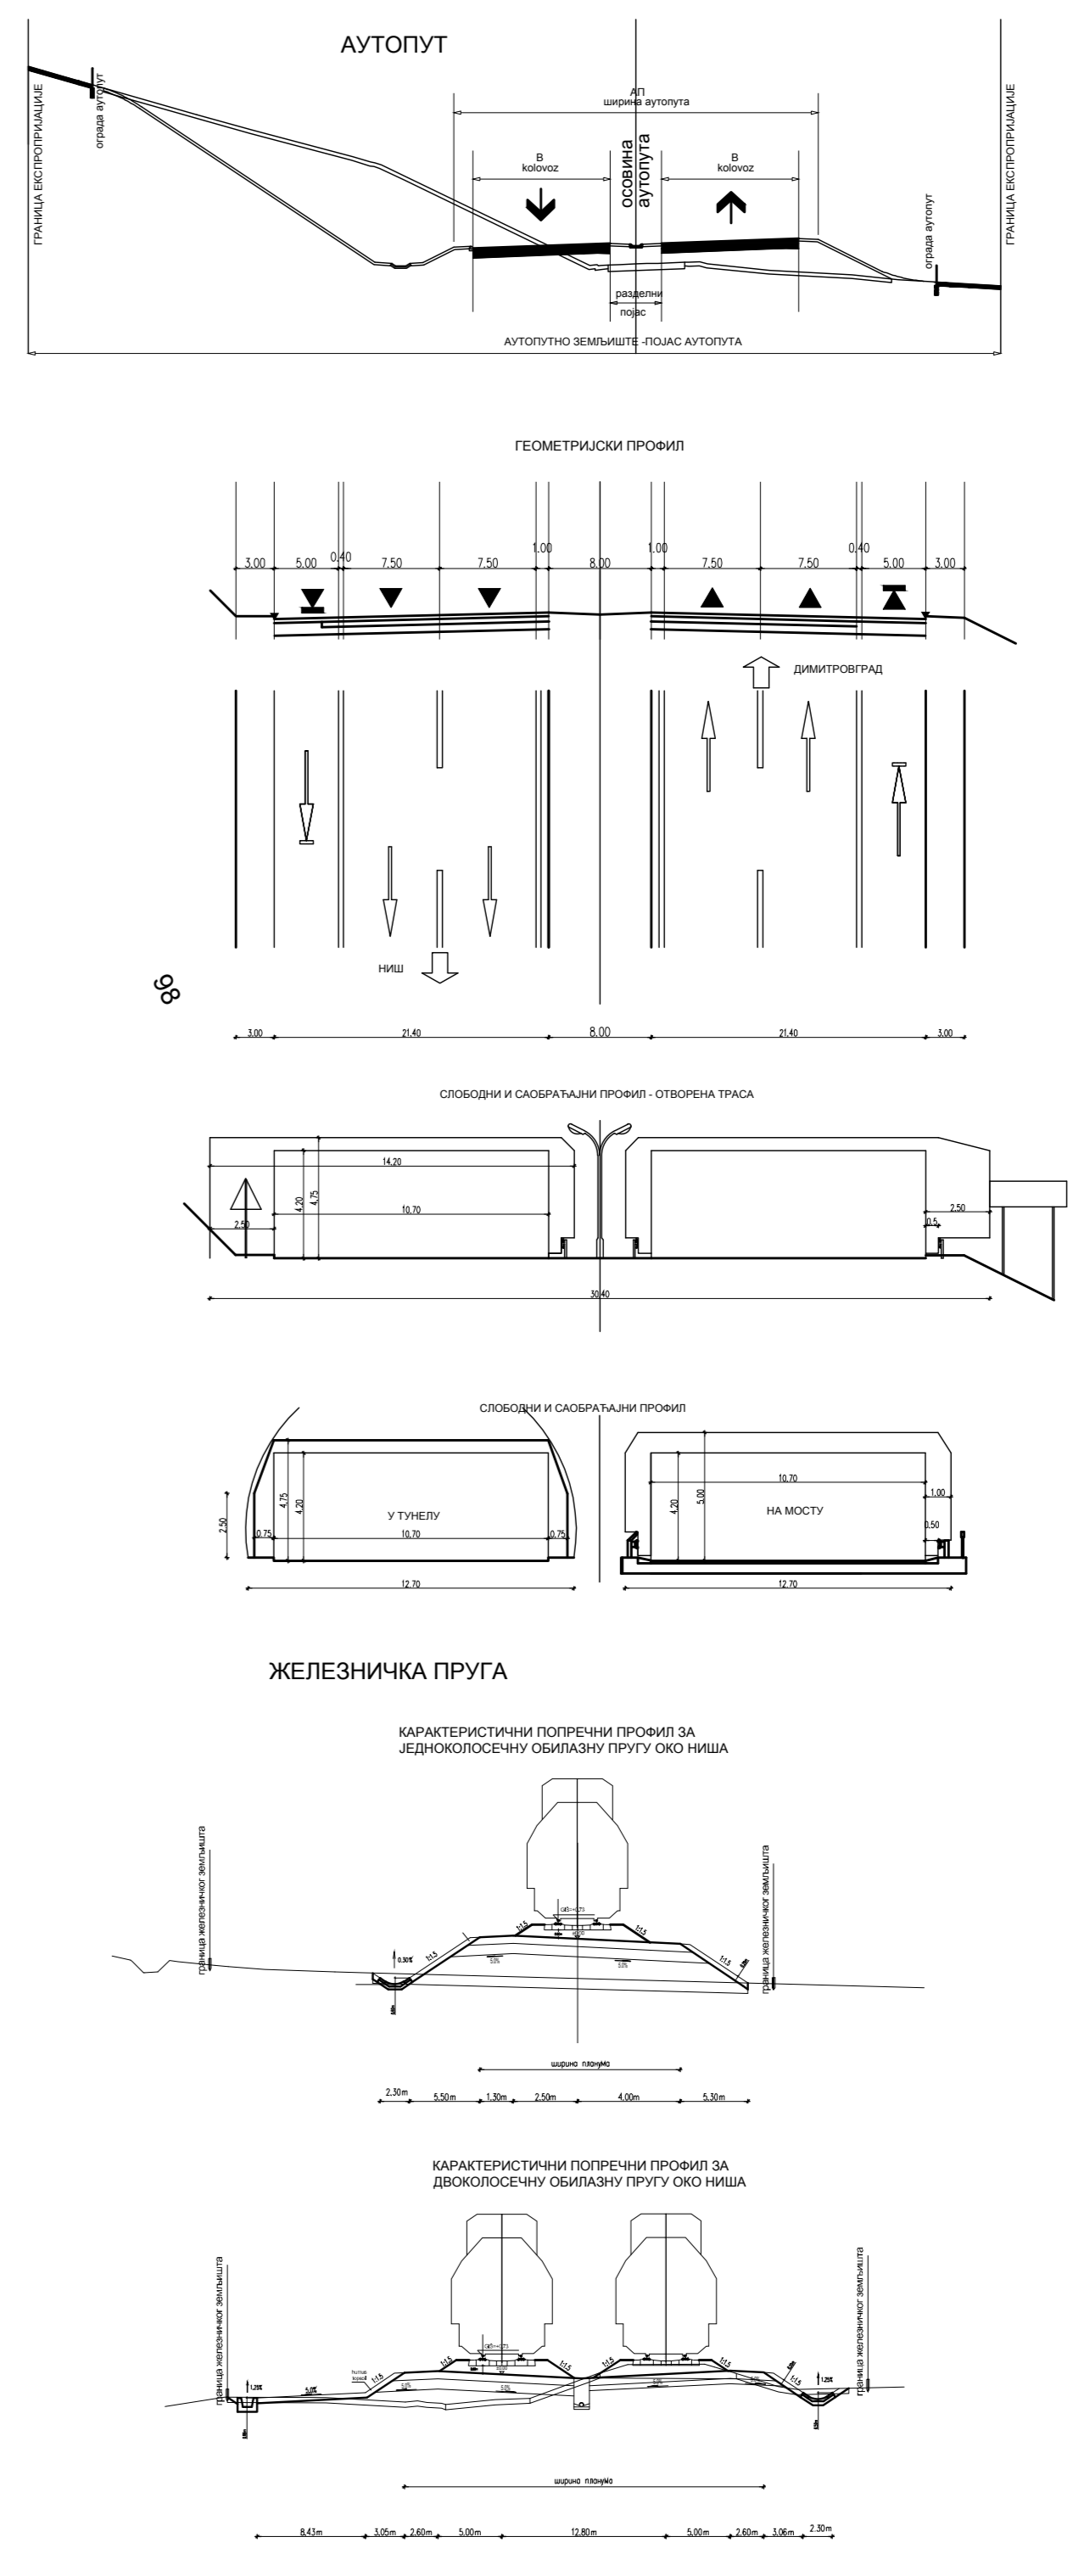

РЕПУБЛИКА СРБИЈА
ВЛАДА
Министарство грађевинарства, саобраћаја и инфраструктуре



**ИЗМЕНЕ И ДОПУНЕ ПРОСТОРНОГ ПЛАНА
ПОДРУЧЈА ИНФРАСТРУКТУРНОГ КОРИДОРА
НИШ - ГРАНИЦА БУГАРСКЕ**

Реферална карта 2.
МРЕЖА НАСЕЉА И ИНФРАСТРУКТУРНИ СИСТЕМИ

1 : 100 000

ЛЕГЕНДА

- ГРАНИЦА ОБУХВАТА ПРОСТОРНОГ ПЛАНА
- ▬ ДРЖАВНА ГРАНИЦА
- ▬ ГРАНИЦА ОКРУГА
- ▬ ГРАНИЦА ЈЕДИНИЦЕ ЛОКАЛНЕ САМОУПРАВЕ
- ▬ ГРАНИЦА КАТАСТАРСКЕ ОПШТИНЕ

САОБРАЋАЈНА ИНФРАСТРУКТУРА

- ▬ ПЛАНИРАНИ ЖЕЛЕЗНИЧКА ПРУГА
- ▬ ПОСТОЈЕЋИ ДЕОНИЦА ЖЕЛЕЗНИЧКЕ ПРУТЕ ЗА УКИДАЊЕ
- ▬ ДРЖАВНИ ПУТ I А РЕДА - АУТОПУТ
- ▬ ДРЖАВНИ ПУТ I Б РЕДА
- ▬ ДРЖАВНИ ПУТ II А РЕДА
- ▬ ДРЖАВНИ ПУТ II Б РЕДА
- ▬ АУТОПУТНО ЗЕМЉИШТЕ- ПОЈАС АУТОПУТА

- ПЕТЉА
- ОЗНАКЕ ДРЖАВНИХ ПУТЕВА
- СТАЦИОНАЖЕ
- ▬ ТУНЕЛ
- ▬ ДЕНИВЕЛИСАНИ УКРШТАЈИ
- ▬ МОСТОВИ
- ▬ ЧЕОНА НАПЛАТНА ПЛАТФОРМА
- ▬ БОЧНА НАПЛАТНА ПЛАТФОРМА
- ▬ БАЗА ЗА ОДРЖАВАЊЕ ПУТА
- ▬ УСЛУЖНИ ЦЕНТАР
- ▬ ОДМОРИШТЕ
- ▬ ПАРКИРАЛИШТЕ
- ▬ ЈЕДНОСТРАНО ПАРКИРАЛИШТЕ
- ▬ ТУНЕЛСКИ ОПЕРАТИВНИ ЦЕНТАР
- ▬ АЕРОДРОМ
- ▬ ОЗНАКЕ УКРШТАЊА КОРИДОРА АУТО - ПУТА

ИНФРАСТРУКТУРА

- ▬ ВОДОТОК
- ▬ РЕГИОНАЛНИ ВОДОВОД
- ▬ АККУМУЛАЦИЈА
- ▬ ПОСТОЈЕЋА ХИДРОЕЛЕКТРАНА
- ▬ ПЛАНИРАНА ХИДРОЕЛЕКТРАНА
- ▬ РЕЗЕРВОАР ЗА ВОДУ
- ▬ ИЗВОРИШТА
- ▬ ОТВОРЕНИ КАНАЛИ ЗА ВОДУ
- ▬ ТУНЕЛ ЗА ВОДУ
- ▬ ЦЕВОВОД ИЗ ЕЛЕКТРАНЕ
- ▬ ПОСТОЈЕЋИ ПРЕЧИШЋИВАЧ ОТПАДНИХ ВОДА
- ▬ ПЛАНИРАНИ ПРЕЧИШЋИВАЧ ОТПАДНИХ ВОДА
- ▬ ДАЛЕКОВОДИ
- ▬ ПОСТОЈЕЋЕ ТС 110h до 400h kv - 35x kv
- ▬ КОАКСИЈАЛНИ КАБЛ
- ▬ ОПТИЧКИ КАБЛ
- ▬ ТВ ПРЕДАЈНИК
- ▬ ТВ РЕЛЕЈТОР
- ▬ ГЛАВНА АУТОМАТСКА ТЕЛЕФОНСКА ЦЕНТРАЛА
- ▬ РАДИО РЕЛЕЈИ

УРБАНИ ЦЕНТРИ У МРЕЖИ НАСЕЉА

- ▬ ЦЕНТАР МЕЂУНАРОДНОГ ЗНАЧАЈА
- ▬ РЕГИОНАЛНИ ЦЕНТАР
- ▬ ЛОКАЛНИ УРБАНИ ЦЕНТАР

17-ПП-21
УЗВОД ЗА УРБАНИЗМ НИШ
У Београду, 2021.