
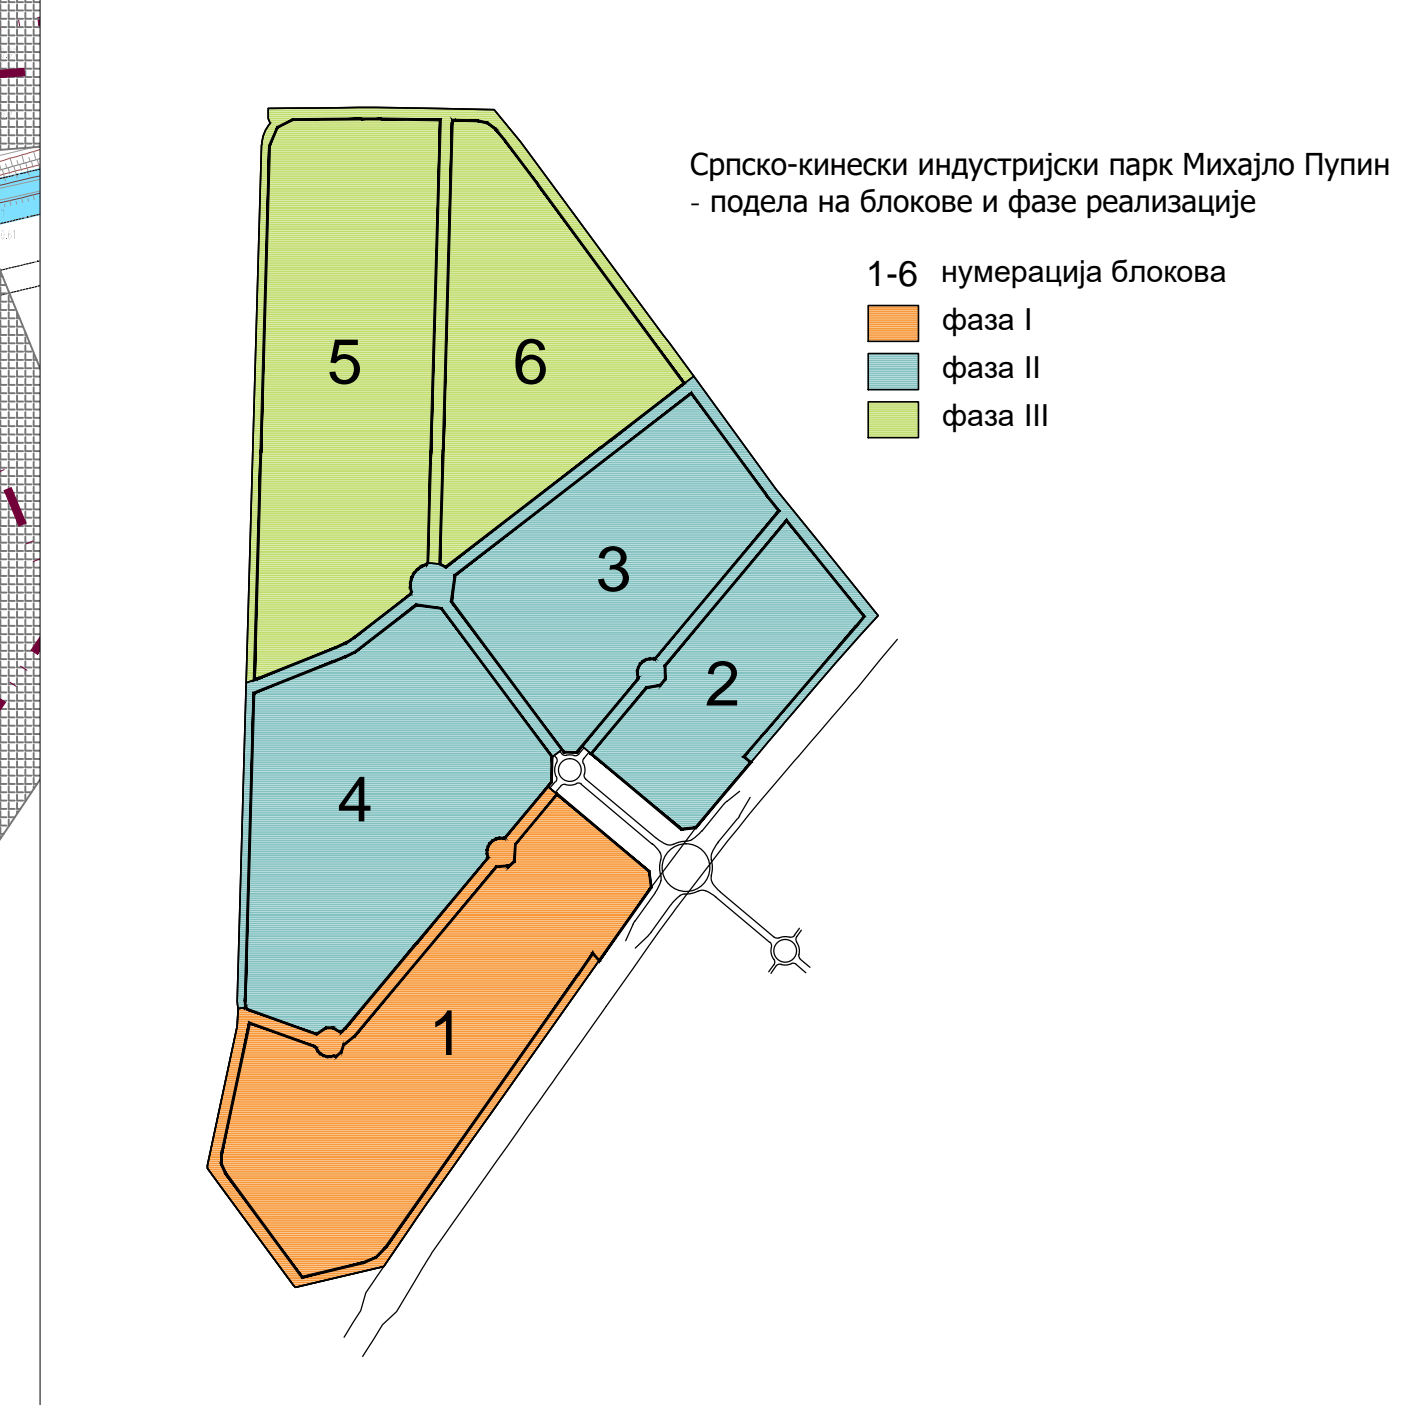


- ЛЕГЕНДА**
- граница Просторног плана
 - граница Српско-кinesког индустријског парка Михајло Пупин
 - фаза I
 - регулациона линија (Р.Л.)
 - интерне улице
- инфраструктура**
- ВОДОВОДНА И КАНАЛИЗАЦИОНА МРЕЖА И ОБЈЕКТИ**
- постеђење мелорациони канали
 - постеђење фабрика воде
 - постеђење бунар са зоном I заштите бунара - 10m (непосредна зона санитарне заштите)
 - зона II заштите постеђења бунара - 50m (укупна зона санитарне заштите)
 - планирана магистрални водовод
 - планирана дистрибутивна водоводна мрежа
 - планирана атмосферска канализација
 - планирана Атмосферска црна станица
 - планирана фекална канализација
 - планирана Решења фекална црна станица
 - планирана комплекс постројења за прераду отпадних вода - ГП/ОВ/П/ОБ ЦС
- ЕЛЕКТРОЕНЕРГЕТСКА И ТК МРЕЖА**
- постеђење ел. водови 10 и 1kV
 - постеђење ел. водови 10 и 1kV који се укључују/искључују
 - постеђења ТС 10/0,4 kV
 - планирана ТС 110/10 kV
 - планирано прикључно разводно постројење
 - планирани надземни ел. водови (далеководи) 110 kV
 - планирани подземни ел. водови (кабли) 110 kV
 - планирани подземни ел. водови (кабли) 35 kV
 - планирано ППР за саобраћајницу Северне тачанте од саобраћајнице Т6 до планираног пута - сектор I, деоница од Улице Јара Дунава до Зрењанинског пута - М 24.1 са мостом преко Дунава и вештаком са Зрењанинским путем "Св. Јосиф грађа Београд" бр.30/09
 - планирани подземни ел. водови 10, 1 kV и ЈО
 - број планираних ТС 10/ 0.4kV по фази
 - заштитни појас водова 110 kV
 - постеђења ТК канализација
 - постеђења база станица
 - број планираних просторија за смештај ТК опреме (ТКО)
 - планирана база станица
 - планирана ТК канализација
- ГАСОВОДНА И ТОПЛОВОДНА МРЕЖА И ОБЈЕКТИ**
- планирани дистрибутивни челични гасовод (p=6-16 bar-a)
 - планирана ППР подручја јединице локалне самоуправе-град Београд - целине V и VI (општина Палилула)
 - планирани прикључни дистрибутивни челични гасовод (p=6-16 bar-a)
 - планирани дистрибутивни челични гасовод (p=6-16 bar-a)
 - планирани дистрибутивни пометилениски гасовод (p=1-4 bar-a)
 - планирана мерно-регулациона станица
 - планирани прикључни дистрибутивни челични гасовод (p=6-16 bar-a) за МРС "Топлана"
 - планирани дистрибутивни топовод
 - планирани комплекс топлана

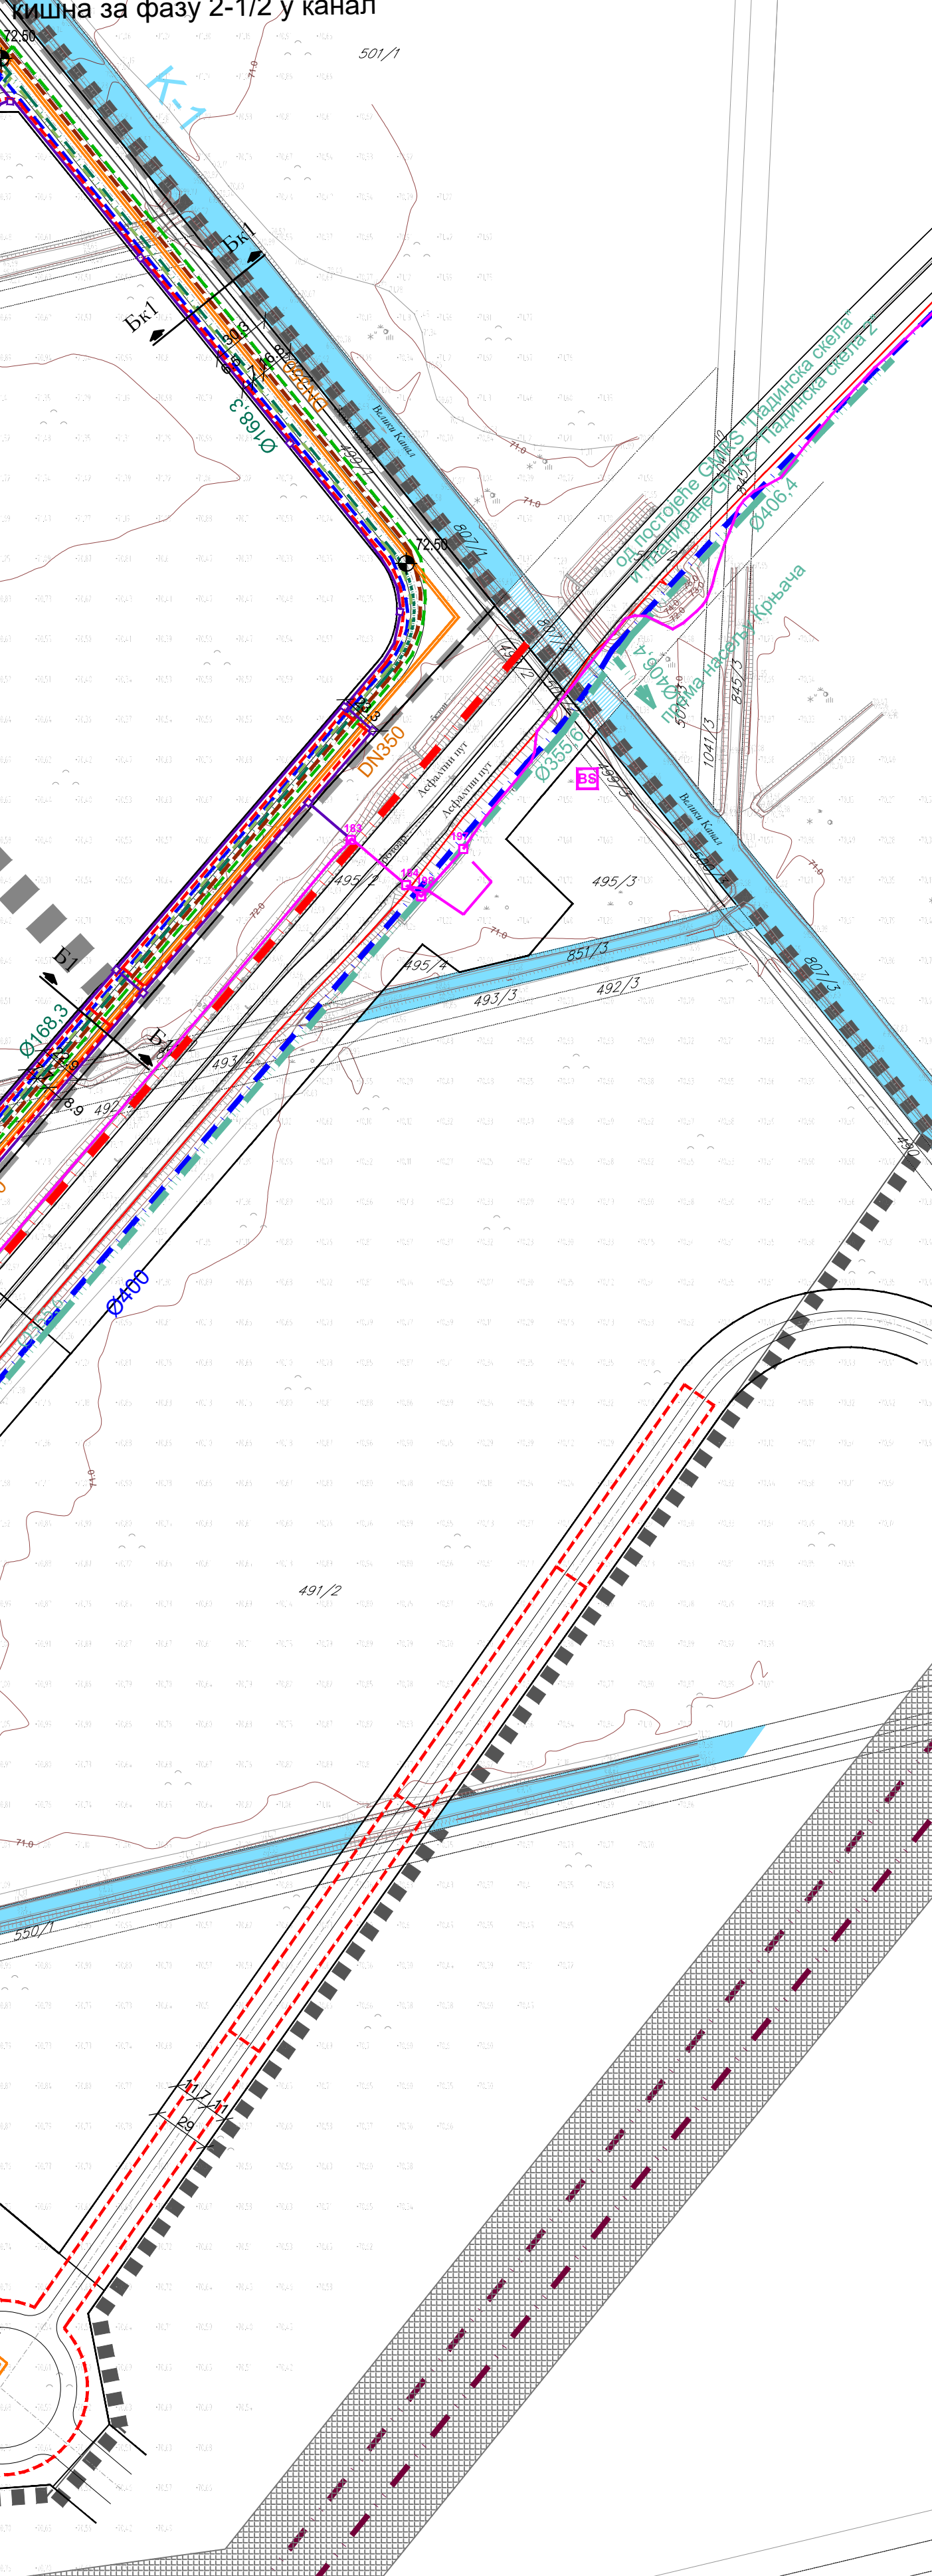

РЕПУБЛИКА СРБИЈА
 Министарство грађевинарства, саобраћаја и инфраструктуре

**ПРОСТОРНИ ПЛАН ПОДРУЧЈА ПОСЕБНЕ НАМЕНЕ
 ЗА РЕАЛИЗАЦИЈУ ПРОЈЕКТА
 "СРПСКО-КИНЕСКИ ИНДУСТРИЈСКИ ПАРК МИХАЈЛО ПУПИН"**

- НАЦРТ ПЛАНА -

реферална карта 2.
МРЕЖА НАСЕЉА И ИНФРАСТРУКТУРА
 размера 1:25000

Центар за планирање урбаног развоја, ЦЕП
 Београд, април 2022. године