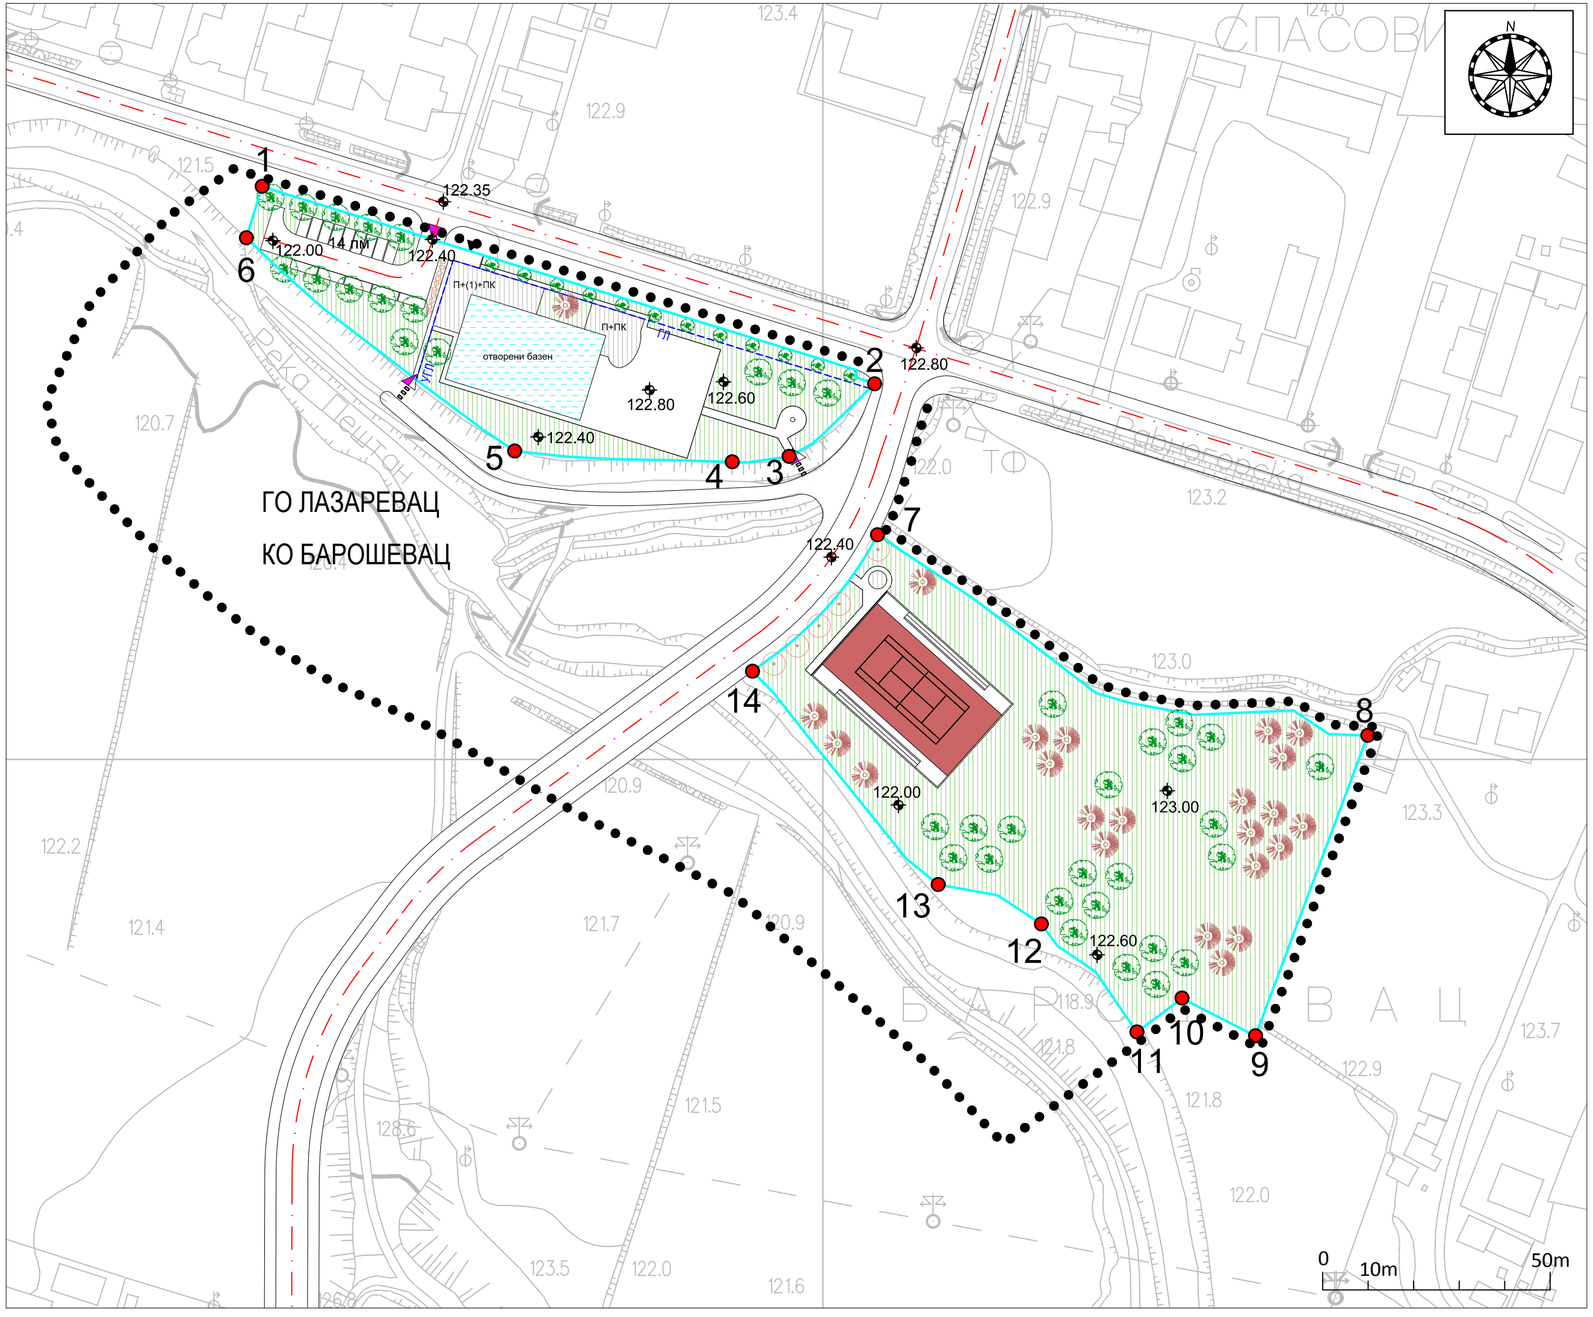


РЕПУБЛИКА СРБИЈА
Министарство грађевинарства, саобраћаја и инфраструктуре

# ПРОСТОРНИ ПЛАН ПОДРУЧЈА ЕКСПЛОАТАЦИЈЕ КОЛУБАРСКОГ ЛИГНИТСКОГ БАСЕНА

НАЦРТ ПЛАНА

ПРАВИЛА УРЕЂЕЊА И ПРАВИЛА ГРАЂЕЊА

## СПОРТСКО-РЕКРЕАТИВНИ КОМПЛЕКС У НАСЕЉУ "ЈЕЛАВ"

Карта број 1

## НАМЕНА ПРОСТОРА, НИВЕЛАЦИЈА И РЕГУЛАЦИЈА

Израђено 1: 2 500
Штампано 1: 1 000

ЛЕГЕНДА:

- Просторни обухват
- Граница просторне потцелине
- Грађевинска линија
- Колско-пешачки улаз у комплекс
- Помоћни (пешачки) улаз у комплекс
- 1 Ознаке карактеристичних тачака урбанистичке регулације
- Кота уређеног терена

ОРИЈЕНТАЦИОНЕ КООРДИНАТЕ ТАЧАКА УРБАНИСТИЧКЕ РЕГУЛАЦИЈЕ

| Бр. тачке | Y | X |
|---|---|---|
| 1 | 7 450 376.73 | 4 917 126.00 |
| 2 | 7 450 511.36 | 4 917 082.58 |
| 3 | 7 450 492.56 | 4 917 066.61 |
| 4 | 7 450 480.05 | 4 917 065.43 |
| 5 | 7 450 432.25 | 4 917 067.80 |
| 6 | 7 450 373.26 | 4 917 114.71 |
| 7 | 7 450 512.00 | 4 917 049.40 |
| 8 | 7 450 619.75 | 4 917 005.26 |
| 9 | 7 450 595.10 | 4 916 939.17 |
| 10 | 7 450 578.90 | 4 916 947.46 |
| 11 | 7 450 569.02 | 4 916 940.03 |
| 12 | 7 450 548.01 | 4 916 936.78 |
| 13 | 7 450 525.33 | 4 916 927.46 |
| 14 | 7 450 484.50 | 4 917 019.38 |

Одговорни планери/урбанисти:

др Ненад Спасић, дипл.инж.арх.

Гордана Џунић, дипл.инж.грађ.

Београд, августа 2016. године

ИНСТИТУТ ЗА АРХИТЕКТУРУ И УРБАНИЗАМ СРБИЈЕ
INSTITUTE OF ARCHITECTURE AND URBAN&SPATIAL PLANNING OF SERBIA