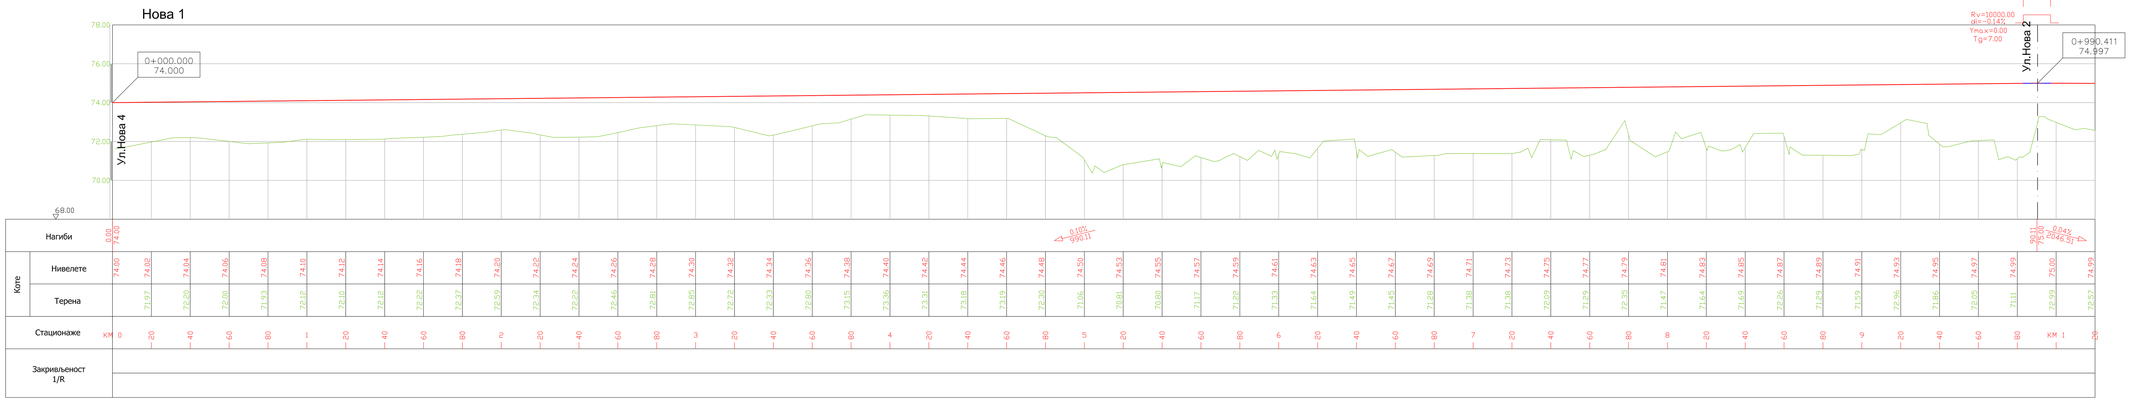

УРБАНИСТИЧКИ ЗАВОД БЕОГРАДА

ОДГОВОРНИ УРБАНИСТА:
Божидар Бојовић, дипл.пр.планер
Милан Цветковић, дипл.пр.планер

к.д. ДИРЕКТОРА:
мр Весна Тахов, дипл. инж. геол.

НАРУЧИЛАЦ:
МИНИСТАРСТВО ГРАЂЕВИНАРСТВА, САОБРАЋАЈА И ИНФРАСТРУКТУРЕ

НАЗИВ ПЛАНА:
ПРОСТОРНИ ПЛАН ПОДРУЧЈА ПОСЕБНЕ НАМЕНЕ НАЦИОНАЛНОГ ФУДБАЛСКОГ СТАДИОНА

ПОДУЖНИ ПРОФИЛИ УЛИЦЕ НОВА 1
km 0+000,00 до km 1+020,00

АРХИВСКИ БРОЈ	350-1646/2018	БЕОГРАД, 2021.	РАЗМЕРА:	1 : 1000/100	БРОЈ:	3.1.1

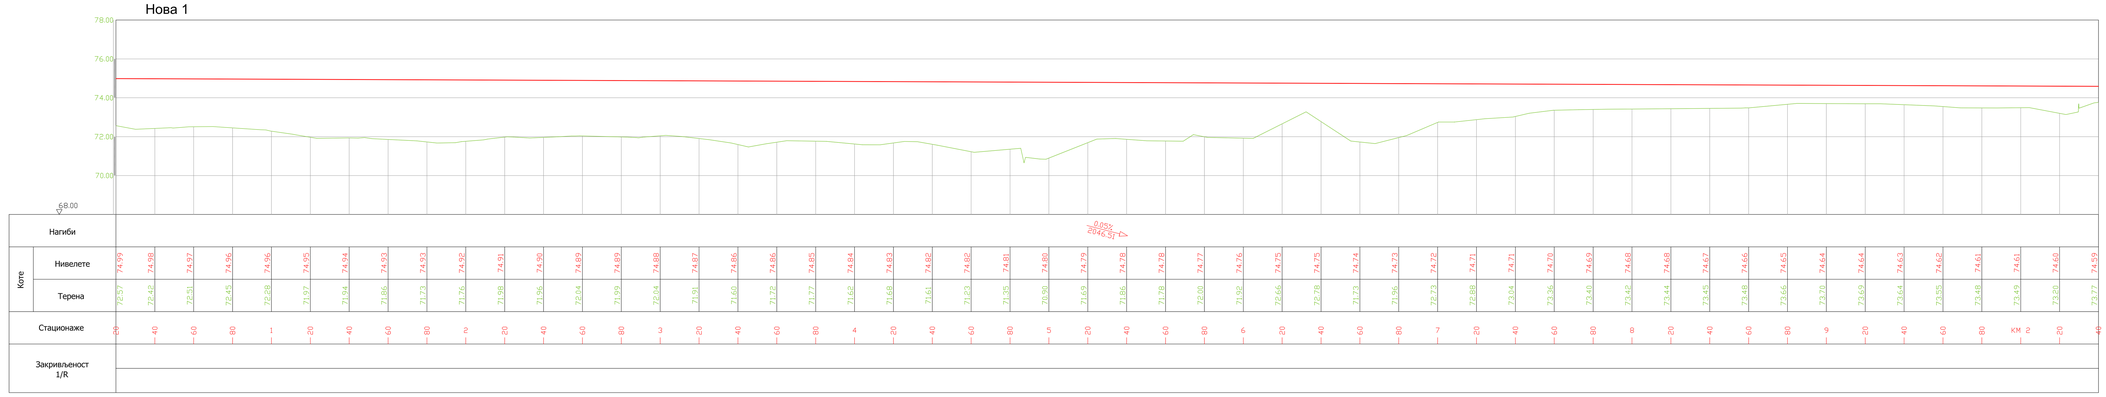

УРБАНИСТИЧКИ ЗАВОД БЕОГРАДА

ОДГОВОРНИ УРБАНИСТА:
Божидар Бојовић, дипл.пр.планер
Милан Цветковић, дипл.пр.планер

к.д. ДИРЕКТОРА:
мр Весна Тахов, дипл. инж. геол.

НАРУЧИЛАЦ:
МИНИСТАРСТВО ГРАЂЕВИНАРСТВА, САОБРАЋАЈА И ИНФРАСТРУКТУРЕ

НАЗИВ ПЛАНА:
ПРОСТОРНИ ПЛАН ПОДРУЧЈА ПОСЕБНЕ НАМЕНЕ НАЦИОНАЛНОГ ФУДБАЛСКОГ СТАДИОНА

ПОДУЖНИ ПРОФИЛИ УЛИЦЕ НОВА 1
km 1+020,00 до km 2+040,00

АРХИВСКИ БРОЈ	350-1646/2018	БЕОГРАД, 2021.	РАЗМЕРА:	1 : 1000/100	БРОЈ:	3.1.2

УРБАНИСТИЧКИ ЗАВОД БЕОГРАДА

ОДГОВОРНИ УРБАНИСТА:
Божидар Бојовић, дипл.пр.планер
Милан Цветковић, дипл.пр.планер

к.д. ДИРЕКТОРА:
мр Весна Тахов, дипл. инж. геол.

НАРУЧИЛАЦ:
МИНИСТАРСТВО ГРАЂЕВИНАРСТВА, САОБРАЋАЈА И ИНФРАСТРУКТУРЕ

НАЗИВ ПЛАНА:
ПРОСТОРНИ ПЛАН ПОДРУЧЈА ПОСЕБНЕ НАМЕНЕ НАЦИОНАЛНОГ ФУДБАЛСКОГ СТАДИОНА

ПОДУЖНИ ПРОФИЛИ УЛИЦЕ НОВА 1
km 2+040,00 до km 3+036,62

АРХИВСКИ БРОЈ	350-1646/2018	БЕОГРАД, 2021.	РАЗМЕРА:	1 : 1000/100	БРОЈ:	3.1.3