



РЕПУБЛИКА СРБИЈА
В Л А Д А

**ПРОСТОРНИ ПЛАН ПОДРУЧЈА ПОСЕБНЕ НАМЕНЕ
ИНФРАСТРУКТУРНОГ КОРИДОРА
ЖЕЛЕЗНИЧКЕ ПРУГЕ БЕОГРАД - НИШ**

**Деоница Велика Плана - Гиље
Девијација од km125+200 до km133+850
- лист 3-**


Министарство грађевинарства, саобраћаја и инфраструктуре

Овлашћено лице

1 : 2 5 0 0

ЛЕГЕНДА:

- ГРАНИЦА ПЛАНА СА ЕЛЕМЕНТИМА ДЕТАЉНЕ РАЗРАДЕ
- ГРАНИЦА ПЛАНА СА ЕЛЕМЕНТИМА ДЕТАЉНЕ РАЗРАДЕ
- ДРЖАВНИ ПУТ IА РЕДА - АУТОПУТ
- РЕГУЛАЦИОНА ЛИНИЈА
- ЕКСПЛОАТАЦИОНИ ПОЈАС ЖЕЛЕЗНИЧКОГ ЗЕМЉИШТА - ЗЕМЉИШТЕ ЈАВНЕ НАМЕНЕ
- ПРУЖНИ ПОЈАС 8m
- ИНФРАСТРУКТУРНИ ПОЈАС 25m
- ЗАШТИТНИ ПОЈАС 100m
- РЕГУЛАЦИЈА ВОДОТОКА
- 452 КООРДИНАТЕ ПРЕЛОМНИХ ТАЧАКА ПОВРШИНА ЈАВНЕ НАМЕНЕ
- G416 КООРДИНАТЕ ПРЕЛОМНИХ ТАЧАКА ГРАНИЦЕ ПЛАНА
- ТЕРМОЕНЕРГЕТСКА ИНФРАСТРУКТУРА**
- МАГИСТРАЛНИ ГАСОВОД МОР 55 ВАР - ПОСТОЈЕЋИ
- ПРОДУКТОВОД - ПОСТОЈЕЋИ
- ДИСТРИБУТИВНИ ГАСОВОД МОР 4 ВАР - ПОСТОЈЕЋИ
- УКРШТАЈ СА ГАСОВОДОМ И ТОПЛОВОДОМ - ОЗНАКА И СТАЦИОНАЖА
- ЕЛЕКТРОЕНЕРГЕТСКА ИНФРАСТРУКТУРА**
- ДВ 110 кV-ПОСТОЈЕЋИ
- УКРШТАЈ СА ЕЕ - ОЗНАКА И СТАЦИОНАЖА
- ХИДРОТЕХНИЧКА ИНФРАСТРУКТУРА**
- ВОДОТОК
- УКРШТАЈ СА ВОДОТОКОМ - ОЗНАКА И СТАЦИОНАЖА

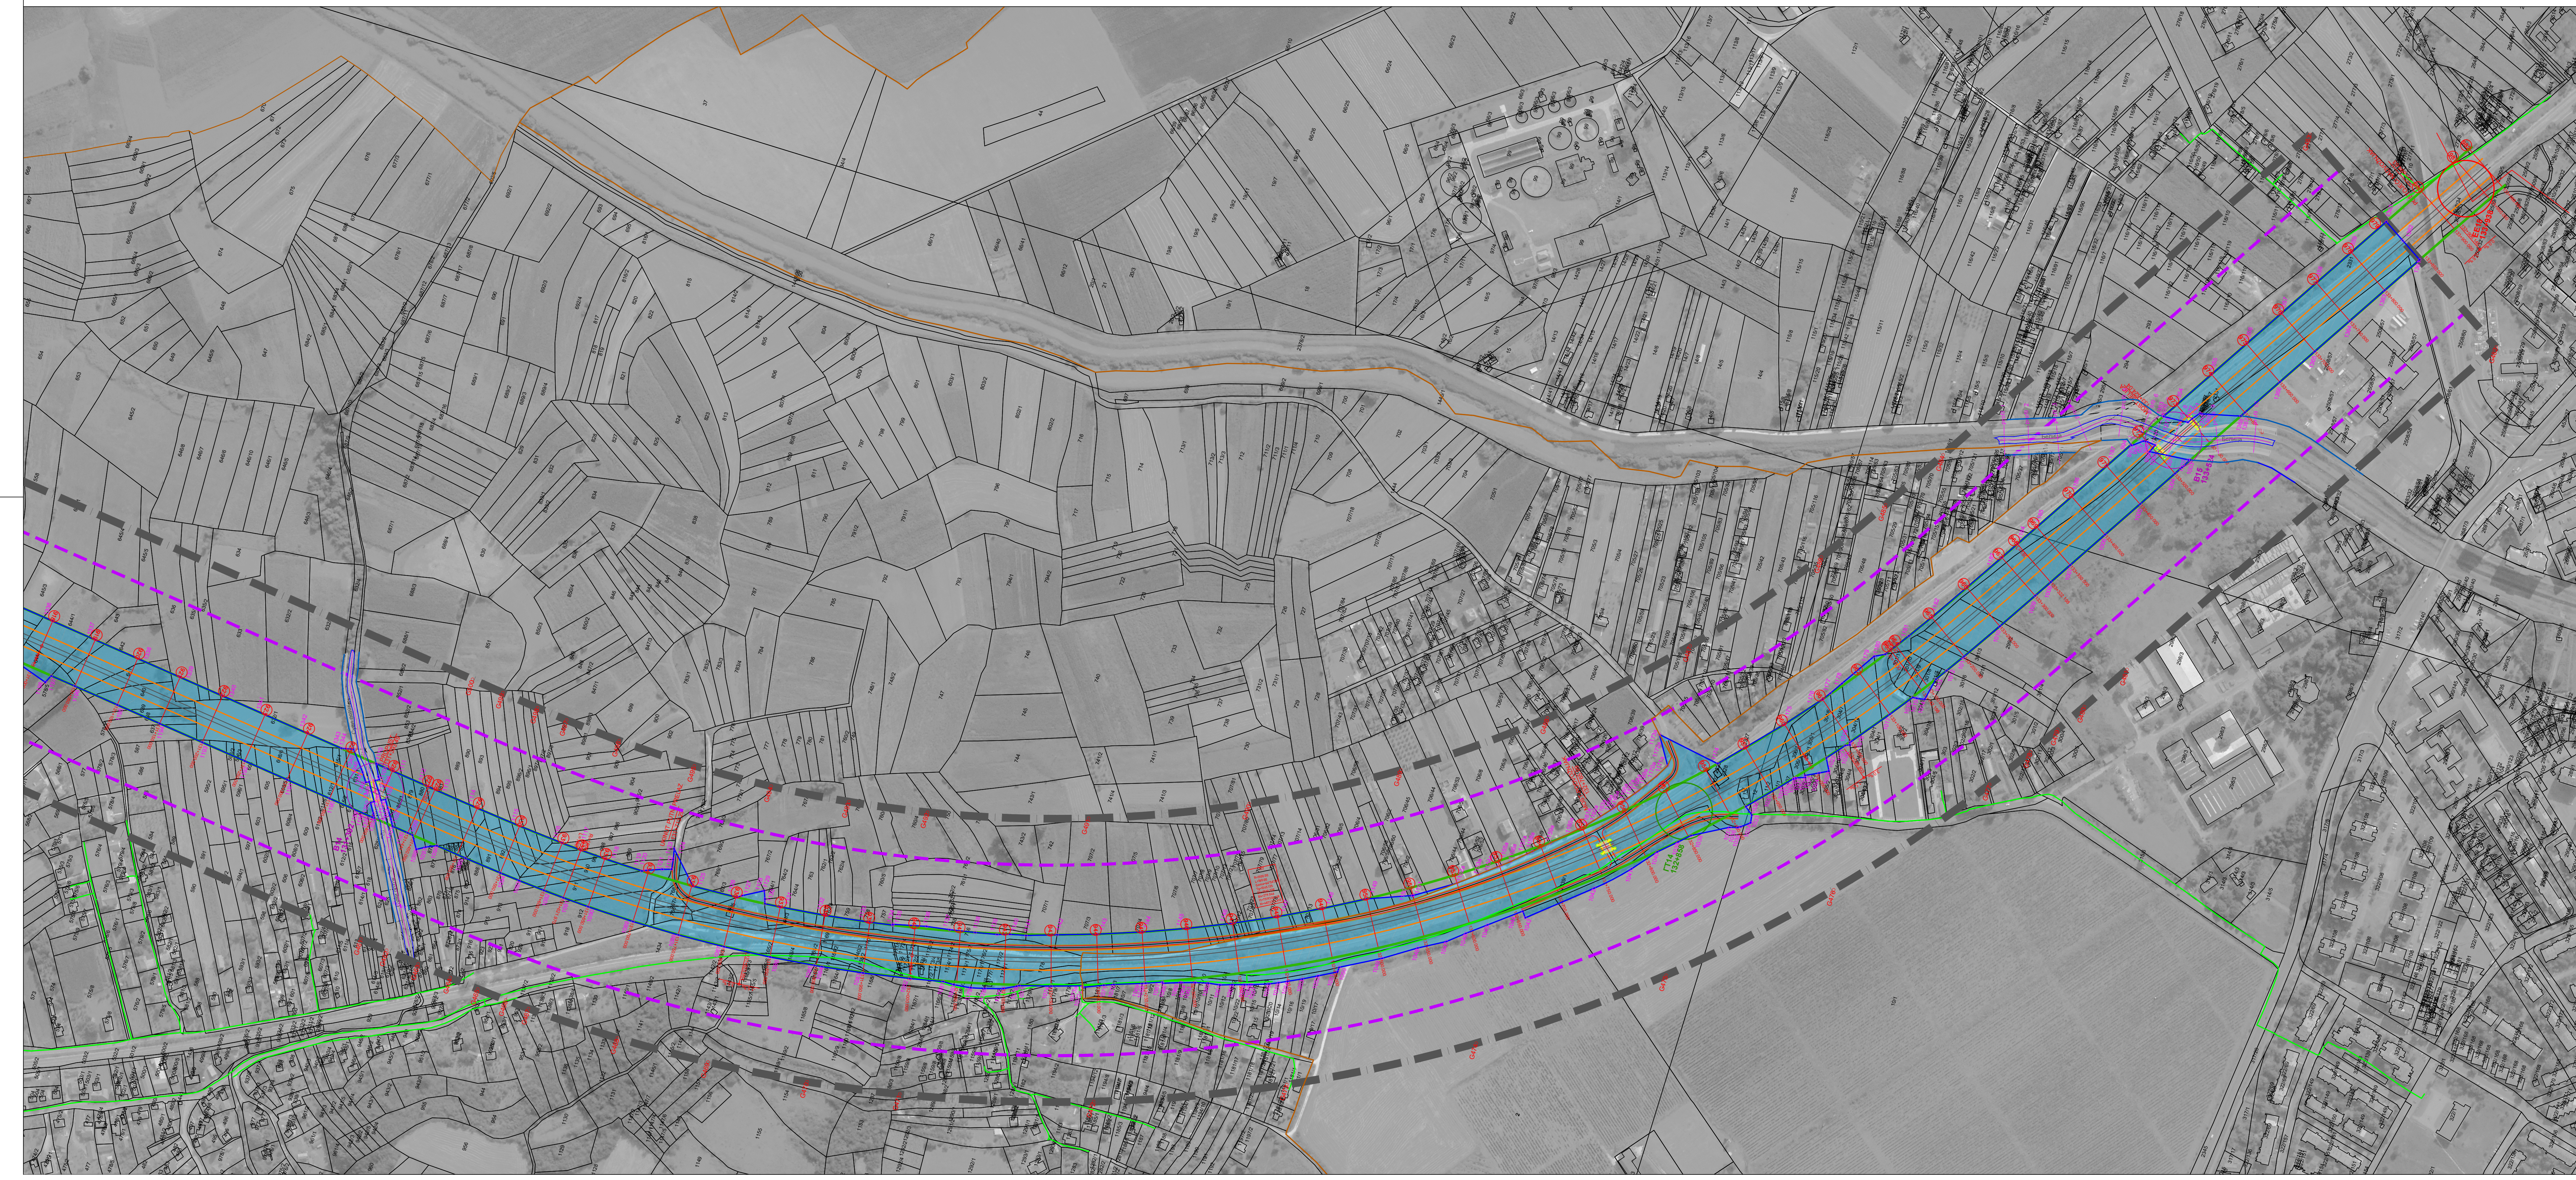

Носилац израде Просторног плана
Министарство грађевинарства,
саобраћаја и инфраструктуре
Помоћник министарке

мр Ђорђе Милић
По овлашћењу министарке
број 031-01-18/2018-02
од 29.06.2018.године

Обрађивачи Просторног плана



Одговорни урбанисти

Проф. др Марија Максим, дипл. инж. арх.
број лиценце 200 1571 17 МП

Марија Марковић, дипл. инж. грађ.
број лиценце 202 1110 08 МП



Београд, фебруар 2020.године