



РЕПУБЛИКА СРБИЈА
В Л А Д А


**ПРОСТОРНИ ПЛАН ПОДРУЧЈА ПОСЕБНЕ НАМЕНЕ
ИНФРАСТРУКТУРНОГ КОРИДОРА
ЖЕЛЕЗНИЧКЕ ПРУГЕ БЕОГРАД - НИШ**

Деоница Параћин - Сталаћ
Девијација од km172+350 до km173+435.38







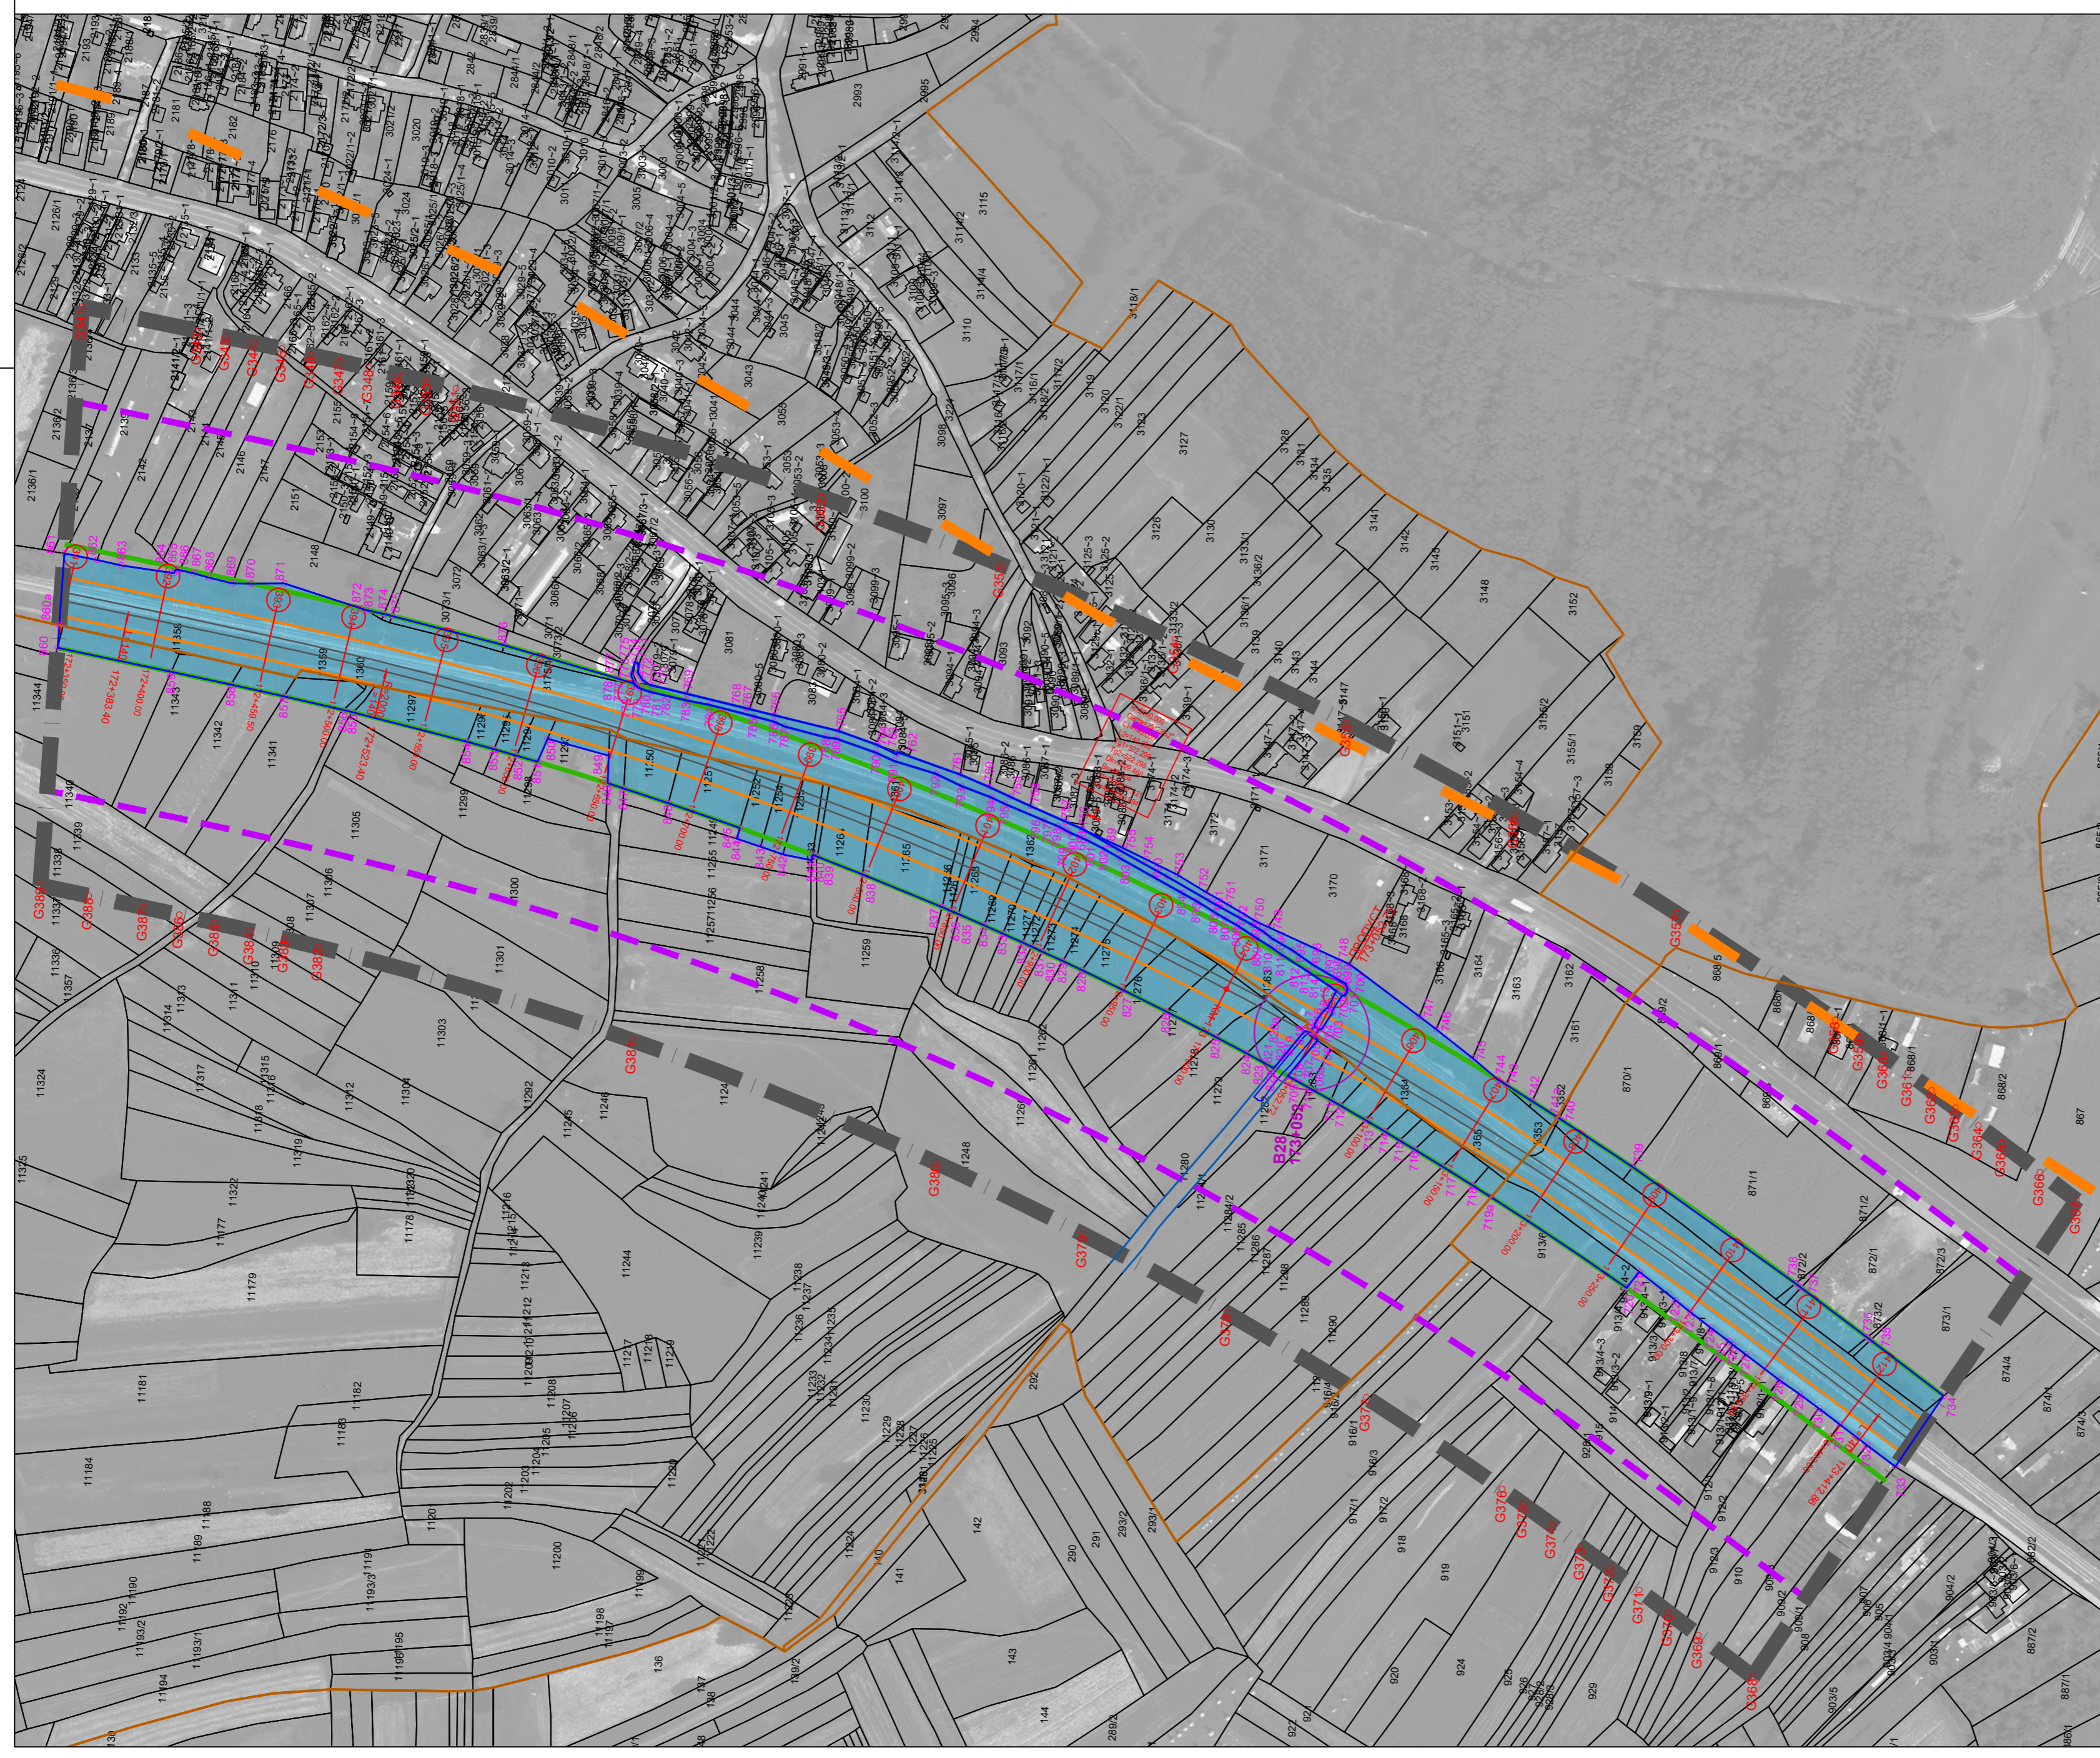








Министарство грађевинарства, саобраћаја и инфраструктуре

Овлашћено лице

1 : 2 500



ЛЕГЕНДА:

-  ГРАНИЦА ПЛАНА СА ЕЛЕМЕНТИМА ДЕТАЉНЕ РАЗРАДЕ
-  ГРАНИЦА ПЛАНА СА ЕЛЕМЕНТИМА ДЕТАЉНЕ РАЗРАДЕ
-  РЕГУЛАЦИОНА ЛИНИЈА
-  ЕКСПЛОАТАЦИОНИ ПОЈАС ЖЕЛЕЗНИЧКОГ ЗЕМЉИШТА - ЗЕМЉИШТЕ ЈАВНЕ НАМЕНЕ
-  ПРУЖНИ ПОЈАС 8m
-  ИНФРАСТРУКТУРНИ ПОЈАС 25m
-  ЗАШТИТНИ ПОЈАС 100m
-  РЕГУЛАЦИЈА ВОДОТОКА
-  452 КООРДИНАТЕ ПРЕЛОМНИХ ТАЧАКА ПОВРШИНА ЈАВНЕ НАМЕНЕ
-  G416 КООРДИНАТЕ ПРЕЛОМНИХ ТАЧАКА ГРАНИЦЕ ПЛАНА
-  ТЕЛЕКОМУНИКАЦИОНА ИНФРАСТРУКТУРА
-  ОПТИЧКИ КАБЛ-ПОСТОЈЕЋИ
-  ХИДРОТЕХНИЧКА ИНФРАСТРУКТУРА
-  ВОДОТОК
-  УКРШТАЈ СА ВОДОТОКОМ - ОЗНАКА И СТАЦИОНАЖА

Носилац израде Просторног плана

**Министарство грађевинарства,
саобраћаја и инфраструктуре**

Помоћник министарке

мр Ђорђе Милић
По овлашћењу министарке
број 031-01-18/2018-02
од 29.06.2018. године


Обрађивачи Просторног плана



Одговорни урбанисти

Проф. др Марија Максин, дипл. инж. арх.
број лиценце 200 1571 17 МП

Марија Марковић, дипл. инж. грађ.
број лиценце 202 1110 08 МП

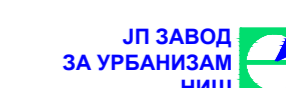

Београд, фебруар 2020. године