


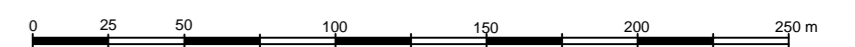


**ПРОСТОРНИ ПЛАН ПОДРУЧЈА ПОСЕБНЕ НАМЕНЕ
СПЕЦИЈАЛНОГ РЕЗЕРВАТА ПРИРОДЕ "ЈЕРМА"**

Детаљна карта бр. 1
ЗВОНАЧКА БАЊА
- грађевинско подручје Звоначке Бање -

1 : 2 500




Карактеристични профили

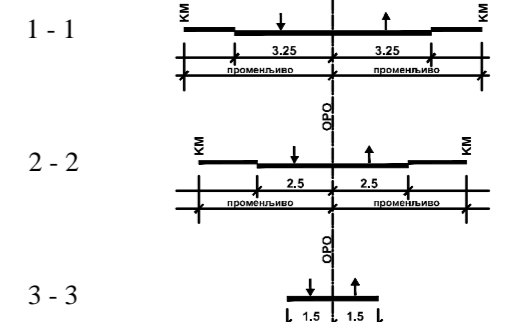

КООРДИНАТЕ ОСОВИНСКИХ ТАЧАКА

ОЗНАКА	Y	X	ОЗНАКА	Y	X

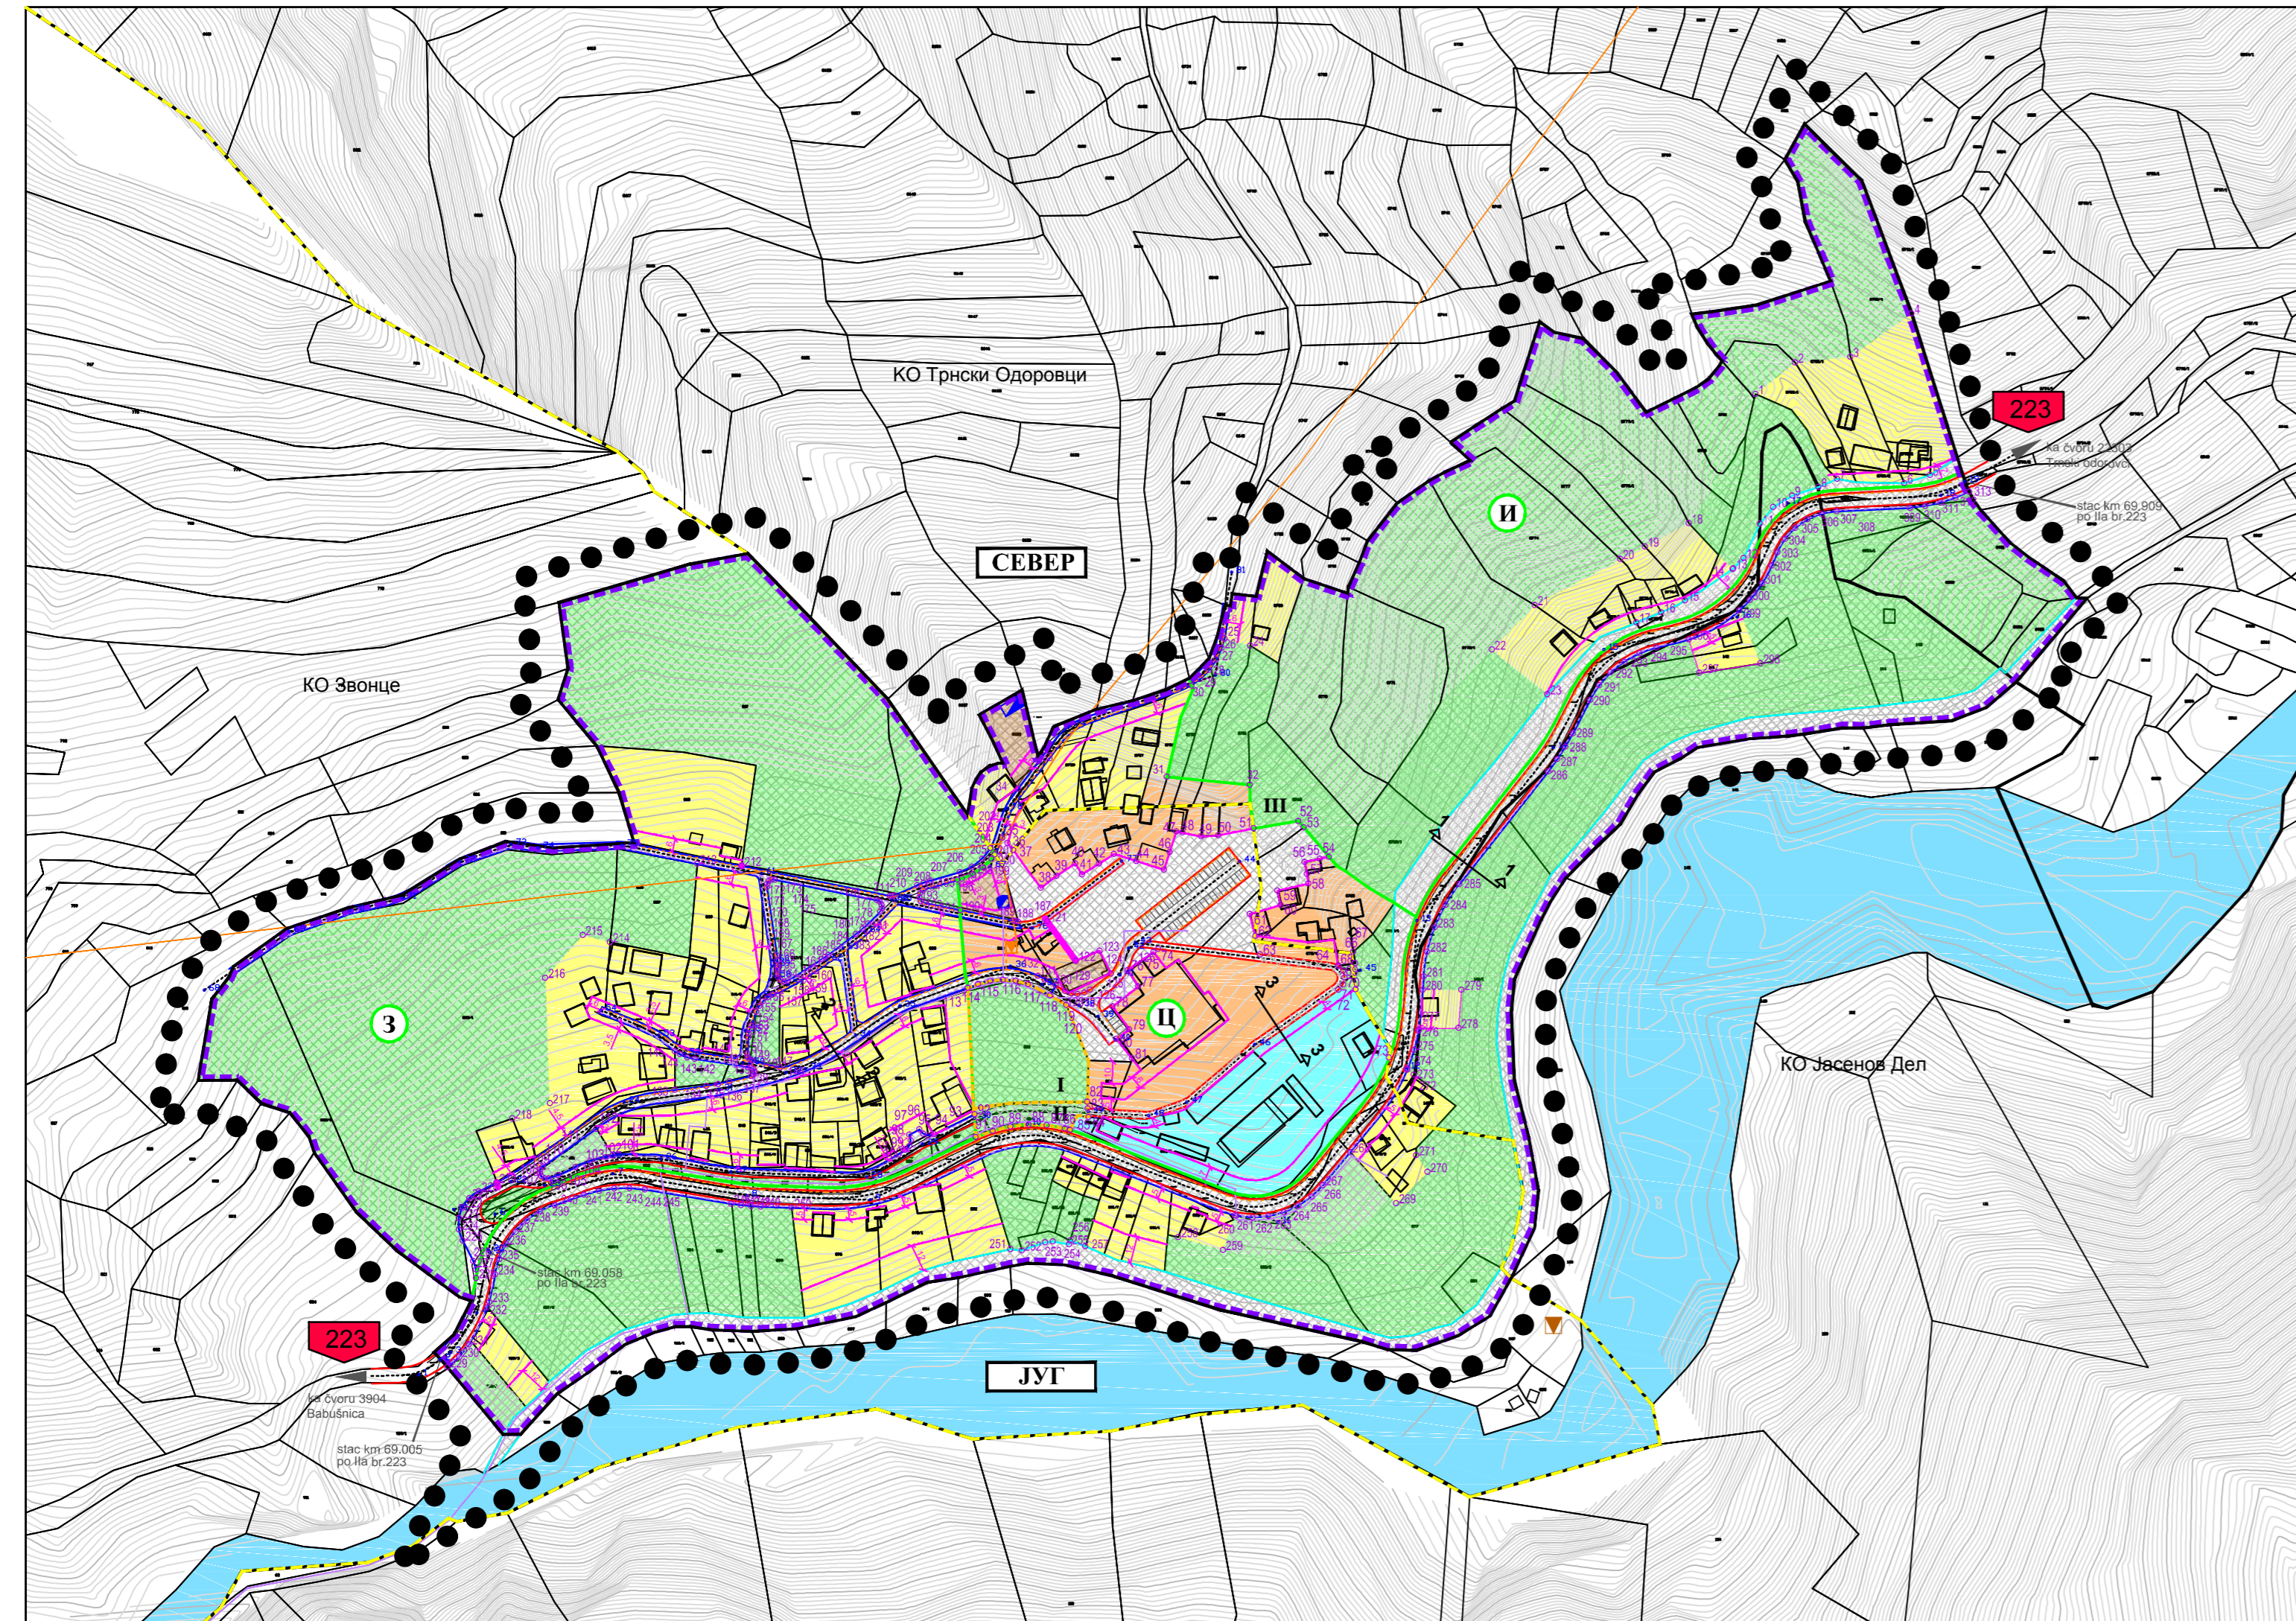

ЛЕГЕНДА

- ГРАНИЦА ПОДРУЧЈА ДЕТАЉНЕ РАЗРАДЕ
- ГРАНИЦА КАТАСТАРСКЕ ОПШТИНЕ
- ГРАНИЦА СРП "ЈЕРМА" (режим заштите III степена)
- ГРАНИЦА СРП "ВЕНЕРИНА ПАДИНА" (режим заштите I и II степена)
- ГРАНИЦА КАРАКТЕРИСТИЧНЕ ЦЕЛИНЕ/ПОДЦЕЛИНЕ
- СЕВЕР** ОЗНАКА КАРАКТЕРИСТИЧНЕ ЦЕЛИНЕ
- Ц** ОЗНАКА КАРАКТЕРИСТИЧНЕ ПОДЦЕЛИНЕ
- ГРАНИЦА ГРАЂЕВИНСКОГ ПОДРУЧЈА
- ПЛАНИРАНА НАМЕНА ПОВРШИНА**
- ГРАЂЕВИНСКО ПОДРУЧЈЕ**
- ГРАНИЦА ГРАЂЕВИНСКОГ ПОДРУЧЈА
- Површине јавне намене**
- Инфраструктура термалних вода - извор термалне воде, резервоар, бањско купатило
- Зелене површине - СРП "Венерина падина" и остале зелене површине
- Саобраћајне површине - државни пут, остале коцке и пешачке саобраћајнице (укључујући трасу некадашње пруге) и централни бањски трг (са паркингом)
- Површине остале намене**
- Становање (непољопривредно) и њему компатибилне намене (туристичка супструктура, пословање, верски објекти и објекти јавне намене)
- Туристичка супструктура - постојећи бањски хотел, бањске виле и други угоститељски објекти у бањском центру (ревитализација)
- Туристичка инфраструктура - постојећи акатички комплекс (ревитализација базена и провера оправданости коришћења термалне воде)
- Воде и водно земљиште
- ПЛАН РЕГУЛАЦИЈЕ И НИВЕЛАЦИЈЕ СА САОБРАЋАЈНИМ РЕШЕЊЕМ**
- Регулациона линија (РЛ)
- Регулациона линија која се поклапа са катастарском међом (РЛ = КМ)
- Осовина
- Ивичњак
- Грађевинска линија (ГЛ)
- 223** Ознака државног пута
- СИНХРОН ПЛАН ИНФРАСТРУКТУРЕ**
- ЕНЕРГЕТСКА ИНФРАСТРУКТУРА**
- Електроенергетска мрежа и објекти
- Постојећа трафостаница 10/0,4 kV
- Постојећи ваздушни водови 10 kV
- Планирани кабл 1 kV
- ВОДОПРИВРЕДНА ИНФРАСТРУКТУРА**
- Термалне воде
- Постојећи резервоар
- Постојеће извориште
- Одвођење отпадних вода
- Планирано компактно постројење за пречишћавање отпадних вода
- ТЕЛЕКОМУНИКАЦИОНА ИНФРАСТРУКТУРА**
- Постојећи телекомуникациони кабл
- Планирани телекомуникациони кабл

КООРДИНАТЕ ТАЧАКА ПОВРШИНЕ ЈАВНЕ НАМЕНЕ

ОЗНАКА	Y	X	ОЗНАКА	Y	X
1	781304.08	475042.08	38	781325.31	475094.38
