




РЕПУБЛИКА СРБИЈА
Министарство грађевинарства, саобраћаја и инфраструктуре

ИЗМЕНЕ И ДОПУНЕ ПРОСТОРНОГ ПЛАНА ПОДРУЧЈА
ПОСЕБНЕ НАМЕНЕ КОСТОЛАЧКОГ УГЉЕНОГ БАСЕНА
НАЦРТ ПЛАНА
ПРАВИЛА УРЕЂЕЊА И ПРАВИЛА ГРАЂЕЊА
ЗА ПРОШИРЕЊЕ ПОВРШНСКОГ КОПА "ДРМНО"
Реферална карта број 11.1.
НАМЕНА ПРОСТОРА, НИВЕЛАЦИЈА И РЕГУЛАЦИЈА

Израђено у размери 1:2 500
Штампано у размери 1:10 000

ЛЕГЕНДА

- Граница катастарске општине
- Граница просторне целине
- Граница ППППН археолошког налазишта Виминацијум "Службени гласник Републике Србије број 14/15"
- Просторна целина "Комплекс површинског копа Дрмно" према ППППН Костолачког угљеног басена "Службени гласник Републике Србије број 1/13"
- Река
- Уређено инундационо подручје Дунавца
- Државни пут II реда
- Планирани државни пут II реда
- Коначна контура копа
- Динамика развоја копа
- Зона основних рударских активности
- Објекти који се уклањају
- Заштитни појас према насељу
- Грађевинско подручје насеља Кличевац (Просторни план града Пожаревца (Службени гласник града Пожаревца 10/2012))
- Заштићена околина археолошког налазишта "Виминацијум" према Одлуци о утврђивању локалитета Виминацијум у атару села Стари Костолац за археолошко налазиште "Службени гласник Републике Србије број 102/09"
- Линија разграничења заштићене околине археолошког налазишта "Виминацијум" и ПК "Дрмно" (Одлука о утврђивању локалитета Виминацијум у атару села Стари Костолац за археолошко налазиште "Службени гласник Републике Србије број 102/09")
- Сервисна саобраћајница
- Водонепропусни екран
- Линија бунара
- Каналска мрежа у пробаљу Дунавца
- Канали који се укидају
- Измештени канали
- Измештање Дунавца I фаза
- Измештање Дунавца II фаза
- Планирани ободни канал
- Коридор ДВ 110 kV
- ТС 110/6 kV

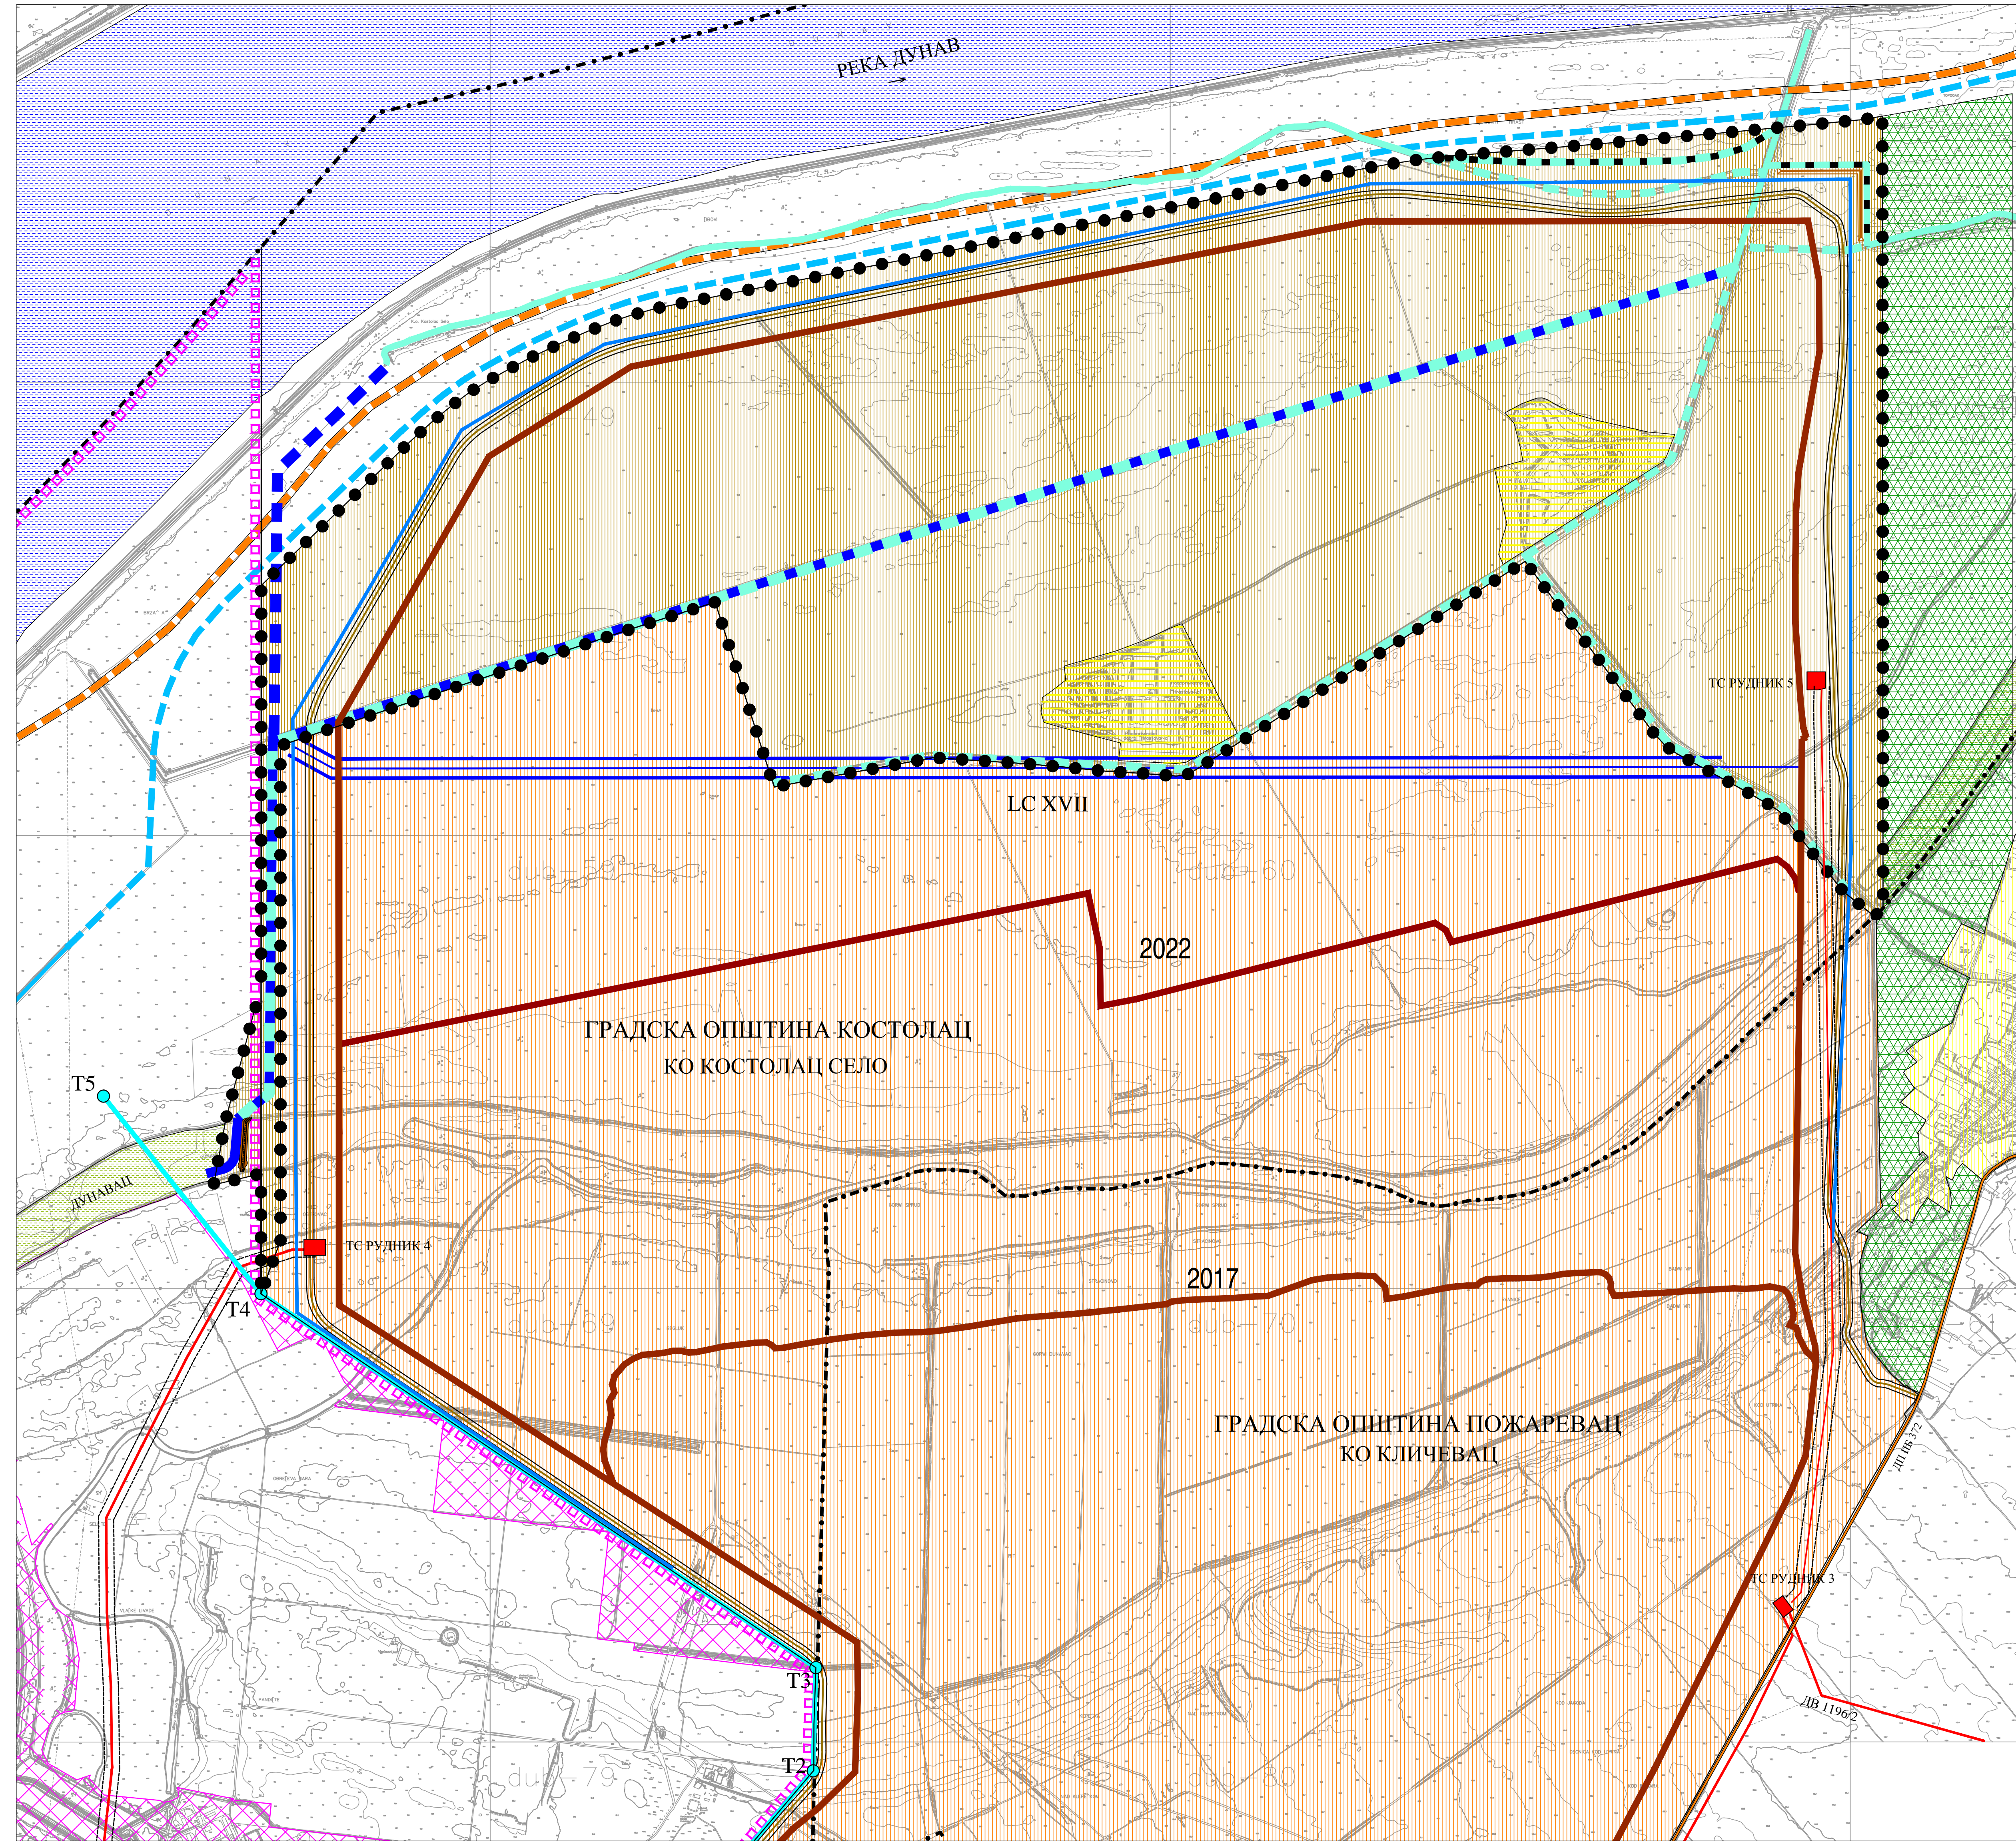

Директор Института: др Саша Милијић, научни саветник
Одговорни планери/урбанисти: др Ненад Спасић, дипл.инж.арх.
Гордана Пушић, дипл.инж.граф.