



РЕПУБЛИКА СРБИЈА
Министарство грађевинарства, саобраћаја и инфраструктуре

ИЗМЕНЕ И ДОПУНЕ ПРОСТОРНОГ ПЛАНА ПОДРУЧЈА ПОСЕБНЕ НАМЕНЕ КОСТОЛАЧКОГ УГЉЕНОГ БАСЕНА

НАЦРТ ПЛАНА

ПРАВИЛА УРЕЂЕЊА И ПРАВИЛА ГРАЂЕЊА
КОРИДОРИ КАБЛОВСКОГ ЕЛЕКТРО РАЗВОДА ОД ПРОСТОРНЕ
ЦЕЛИНЕ "ЛОКАЛИТЕТ КЛЕНОВНИК" ДО ТС "ДРМНО"






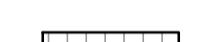











Карта број 6

Лист 1

ПЛАНИРАНА ПРЕТЕЖНА НАМЕНА ПРОСТОРА

1:2 500

ЛЕГЕНДА

-  Граница катастарске општине
-  Општински пут (ОП8)
-  Прикључна саобраћајница
-  ДВ 400 kV
-  ДВ 110 kV
-  Просторне целине из Просторног плана подручја посебне намене Костолачког угљеног басена
-  Ознака просторне целине коридор за транспорт рударске механизације од ПК "Ђириковац" до ПК "Дрмно"
-  Граница коридора транспорта механизације
-  Ознака просторне целине депонија пепела и шљаке у ПК "Ђириковац" и коридор пепеловода од ТЕ "Костолац Б" до депоније
-  Ознака просторне целине комплекс "долина реке Млаве"
-  Коридор пепеловода од "ТЕ Костолац Б" и "ТЕ Костолац А" до депоније пепела и шљаке у ПК Ђириковац кроз просторну целину "долина реке Млаве"
-  Кабловски електровод
-  Локација ветрогенератора
-  Површина заузета у фази изградње и експлоатације ветрогенератора
-  Позиција ветрогенератора
-  Радна зона ротора ветрогенератора
-  Ознака карактеристичних тачака на траси кабловског развода

Директор Института:

др Саша Милијић, научни саветник

Одговорни планери/урбанисти:


др Ненад Спасић, дипл.инж.арх.

Гордана Џунић, дипл.инж.грађ.

Београд, октобра 2017. године



ИНСТИТУТ ЗА АРХИТЕКТУРУ И УРБАНИЗАМ СРБИЈЕ
INSTITUTE OF ARCHITECTURE AND URBAN&SPATIAL PLANNING OF SERBIA

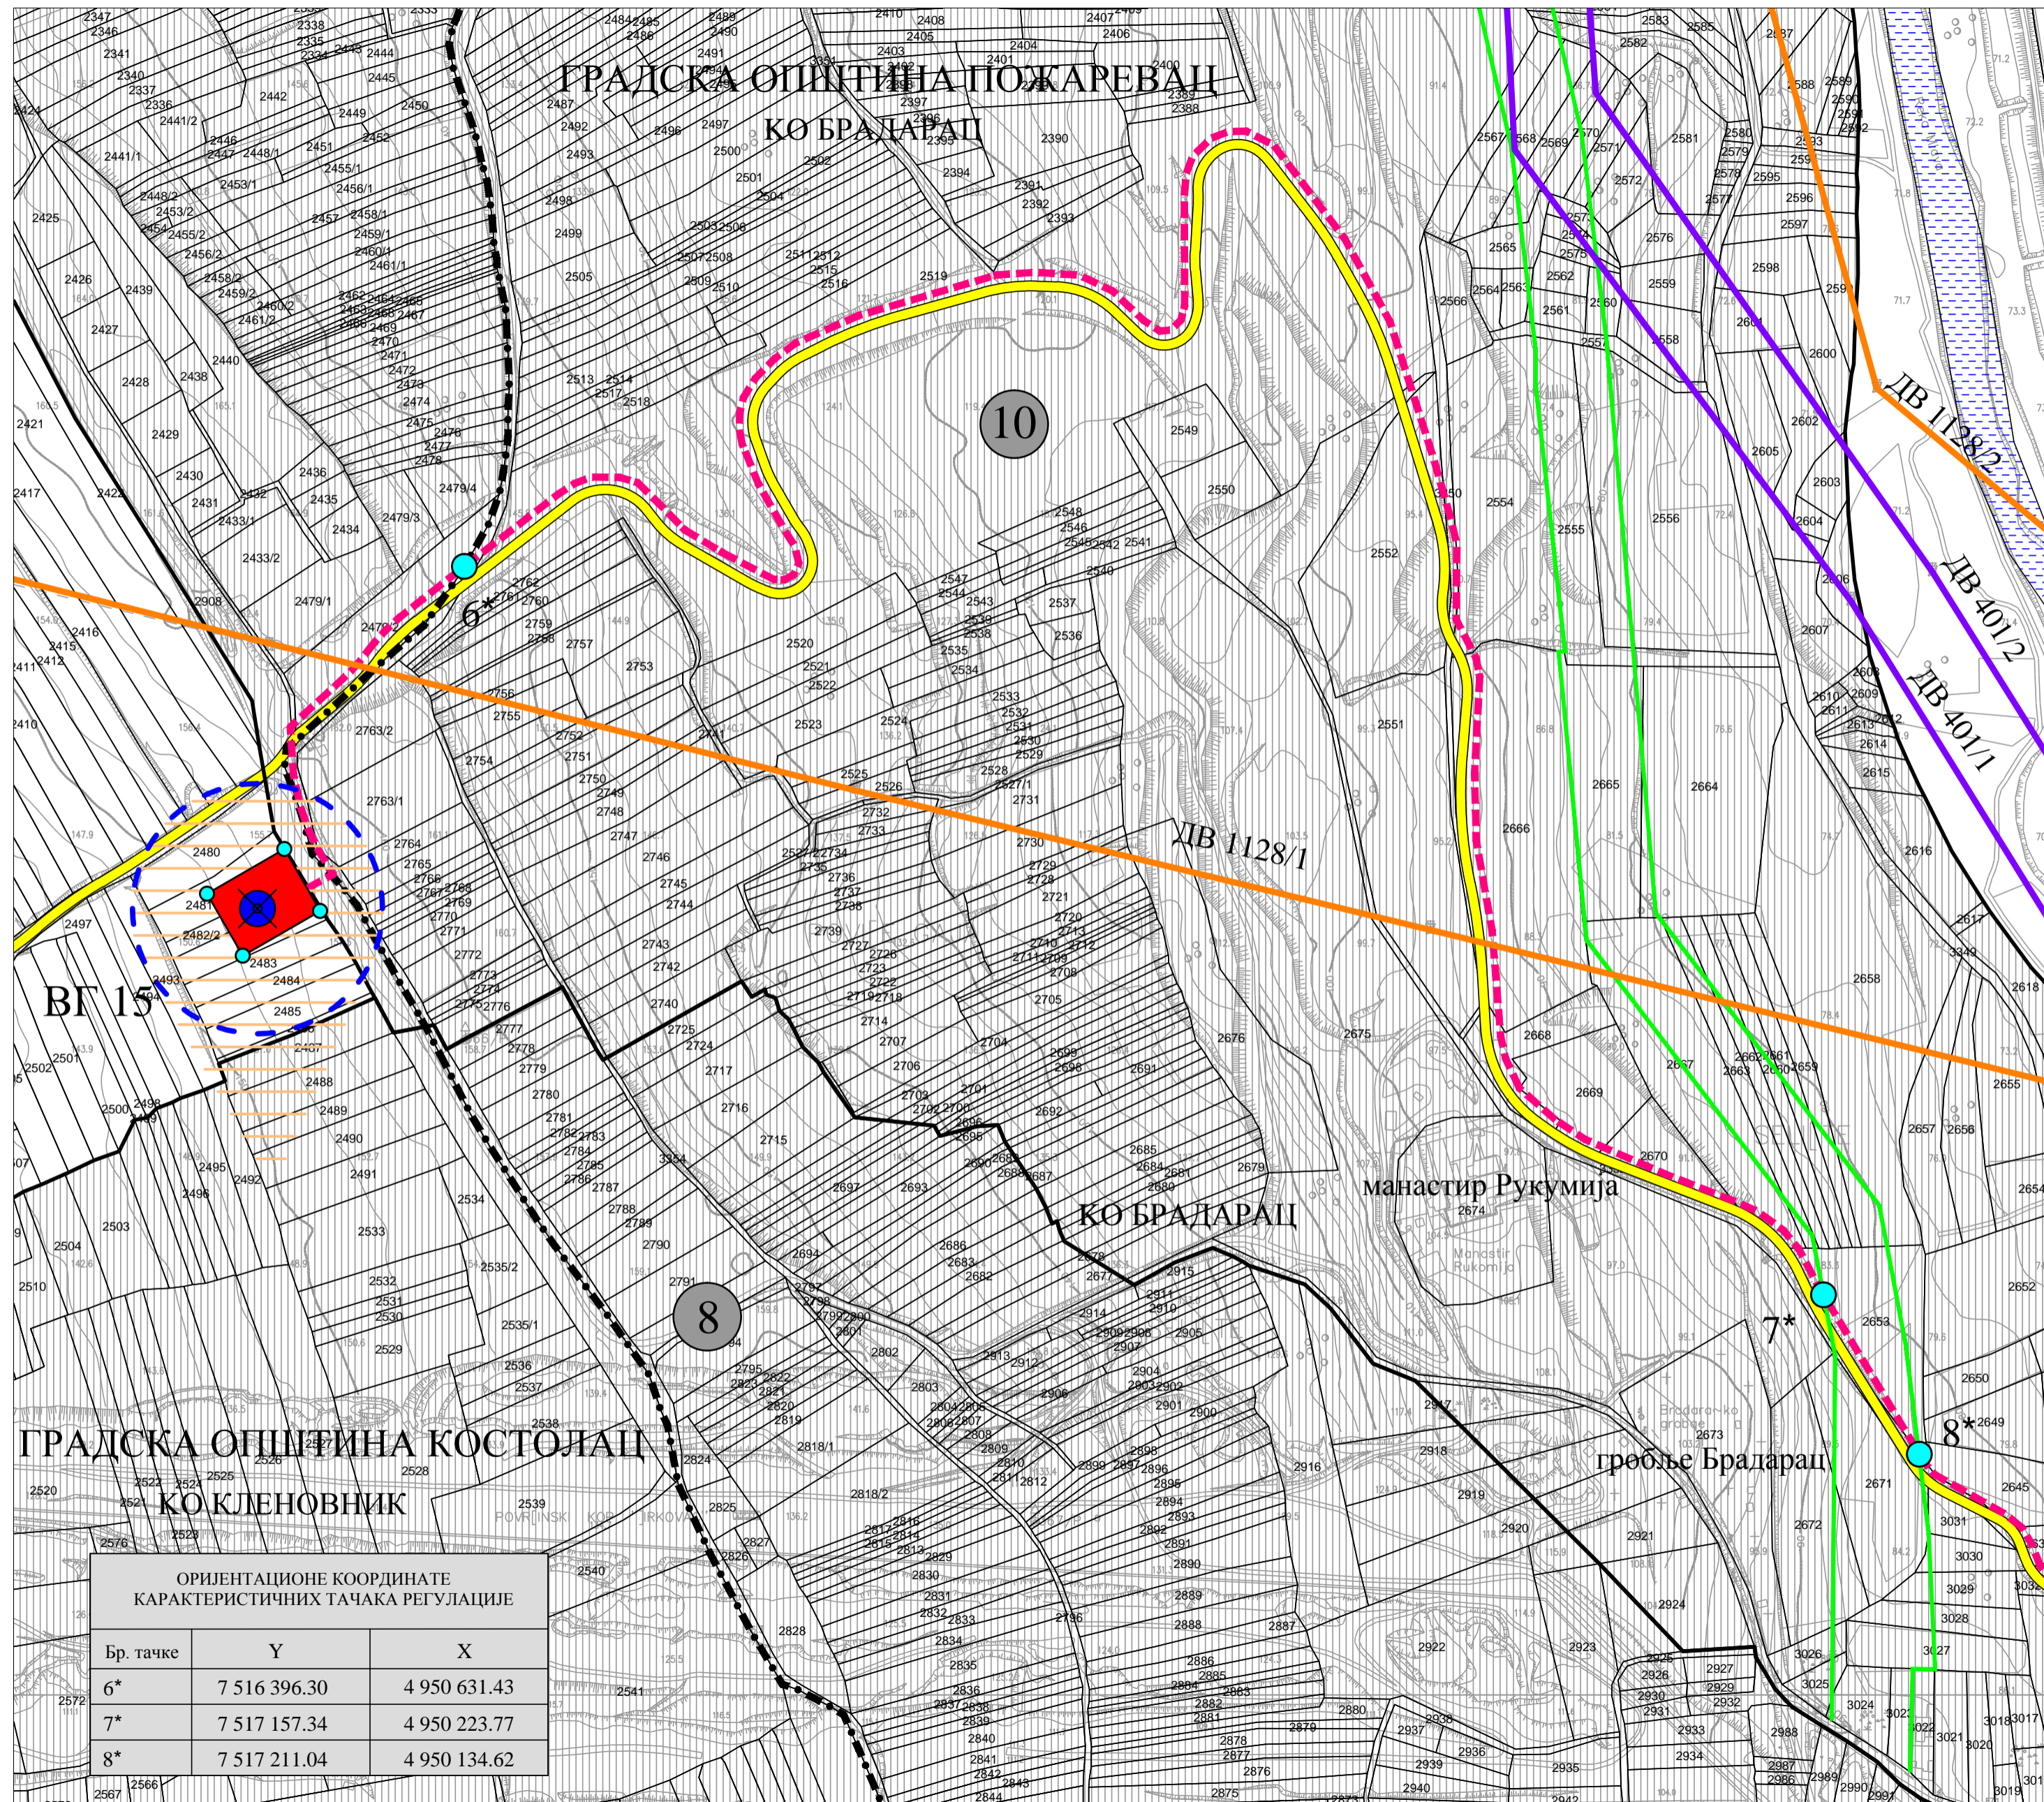

ОРИЕНТАЦИОНЕ КООРДИНАТЕ КАРАКТЕРИСТИЧНИХ ТАЧАКА РЕГУЛАЦИЈЕ

Бр. тачке	Y	X
6*	7 516 396.30	4 950 631.43
7*	7 517 157.34	4 950 223.77
8*	7 517 211.04	4 950 134.62