

ЛЕГЕНДА

САОБРАЋАЈНА ИНФРАСТРУКТУРА

ПЛАНИРАНИ КОРИДОР ДП I РЕДА БР.21 И ДП I РЕДА БР.19

ПУТНА ИНФРАСТРУКТУРА

АУТО-ПУТ

ДРЖАВНИ ПУТ I РЕДА ПОСТОЈЕЋИ

ДРЖАВНИ ПУТ I РЕДА ПЛАНИРАНИ

ДРЖАВНИ ПУТ II РЕДА ПОСТОЈЕЋИ

ДРЖАВНИ ПУТ II РЕДА ПЛАНИРАНИ

ОПШТИНСКИ ПУТ ПОСТОЈЕЋИ

ОПШТИНСКИ ПУТ ПЛАНИРАНИ

УКРШТАЈИ ПОСТОЈЕЋИ

УКРШТАЈИ ПЛАНИРАНИ

МОСТ ПОСТОЈЕЋИ

МОСТ ПЛАНИРАНИ

ТУНЕЛ

ПРАТЕЋИ САДРЖАЈИ

НАДВОЖЊАК

ГРАНИЧНИ ПРЕЛАЗ

ЖЕЛЕЗНИЧКА ИНФРАСТРУКТУРА

МАГИСТРАЛНА ЖЕЛЕЗНИЧКА ПРУГА

ЖЕЛЕЗНИЧКА ПРУГА

ИНФРАСТРУКТУРА ВОДНОГ

САОБРАЋАЈНИ ПУТ ДУНАВ И САВА

ПРИСТАНИШТЕ

ЛУКА

ИНФРАСТРУКТУРА ВАЗДУШНОГ

САОБРАЋАЈА

АЕРОДРОМ

ЕЛЕКТРОЕНЕРГЕТСКА ИНФРАСТРУКТУРА

ТРАФОСТАНИЦА (ПОСТОЈЕЋА - ПЛАНИРАНА)

400 KV DV (ПОСТОЈЕЋИ)

220 KV DV (ПОСТОЈЕЋИ)

110 KV DV (ПОСТОЈЕЋИ - ПЛАНИРАНИ)

УКРШТАЈИ ДАЛЕКОВОДА И ДП I РЕДА БР.21 И ДП I РЕДА БР.19

ЕЛЕКТРОНСКА КОМУНИКАЦИОНА

ИНФРАСТРУКТУРА

ОПТИЧКИ КАБЛ (ПОСТОЈЕЋИ - ПЛАНИРАНИ)

УКРШТАЈИ ОПТИЧКОГ КАБЛА И ДП I РЕДА БР.21 И ДП I РЕДА БР.19

ПОСТОЈЕЋЕ БАЗНЕ СТАНИЦЕ МТС

ТЕРМОЕНЕРГЕТСКА ИНФРАСТРУКТУРА

ГМРС

МАГИСТРАЛНИ ГАСОВОД (ПОСТОЈЕЋИ - ПЛАНИРАНИ)

РАЗВОДНИ ГАСОВОД

УКРШТАЈИ ГАСОВОДА И ДП I РЕДА БР.21 И ДП I РЕДА БР.19

НАФТОВОД

ПРОДУКТОВОД (ПЛАНИРАНИ)

УКРШТАЈИ ПРОДУКТОВОДА И ДП I РЕДА БР.21 И ДП I РЕДА БР.19

ВОДОПРИВРЕДНА ИНФРАСТРУКТУРА

РЕКА ДУНАВ, САВА И ДРИНА

АКУМУЛАЦИЈЕ (ПОСТОЈЕЋЕ-ПЛАНИРАНО)

РЕГИОНАЛНИ ВОДОВОД ПЛАНИРАНИ

БУНАРИ

ИЗВОРИШТА

ЛЕЖИШТЕ ПОДЗЕМНИХ ВОДА

ЗАЛИВНИ СИСТЕМИ

ЦРПНЕ СТАНИЦЕ

КАНАЛИ И ПОТОЦИ

ФУНКЦИОНАЛНА ХИЈЕРАРХИЈА ЦЕНТАРА И НАСЕЉА

ЦЕНТАР ФУПА МЕЂУНАРОДНОГ ЗНАЧАЈА

ЦЕНТАР ФУПА ДРЖАВНОГ ЗНАЧАЈА

СУБРЕГИОНАЛНИ ЦЕНТАР

ОПШТИНСКИ ЦЕНТАР


ОСТАЛА НАСЕЉА

ДРЖАВНА ГРАНИЦА

ГРАНИЦА ОПШТИНЕ

ГРАНИЦА КАТАСТАРСКЕ ОПШТИНЕ

ГРАНИЦА ОБУХВАТА ПЛАНА

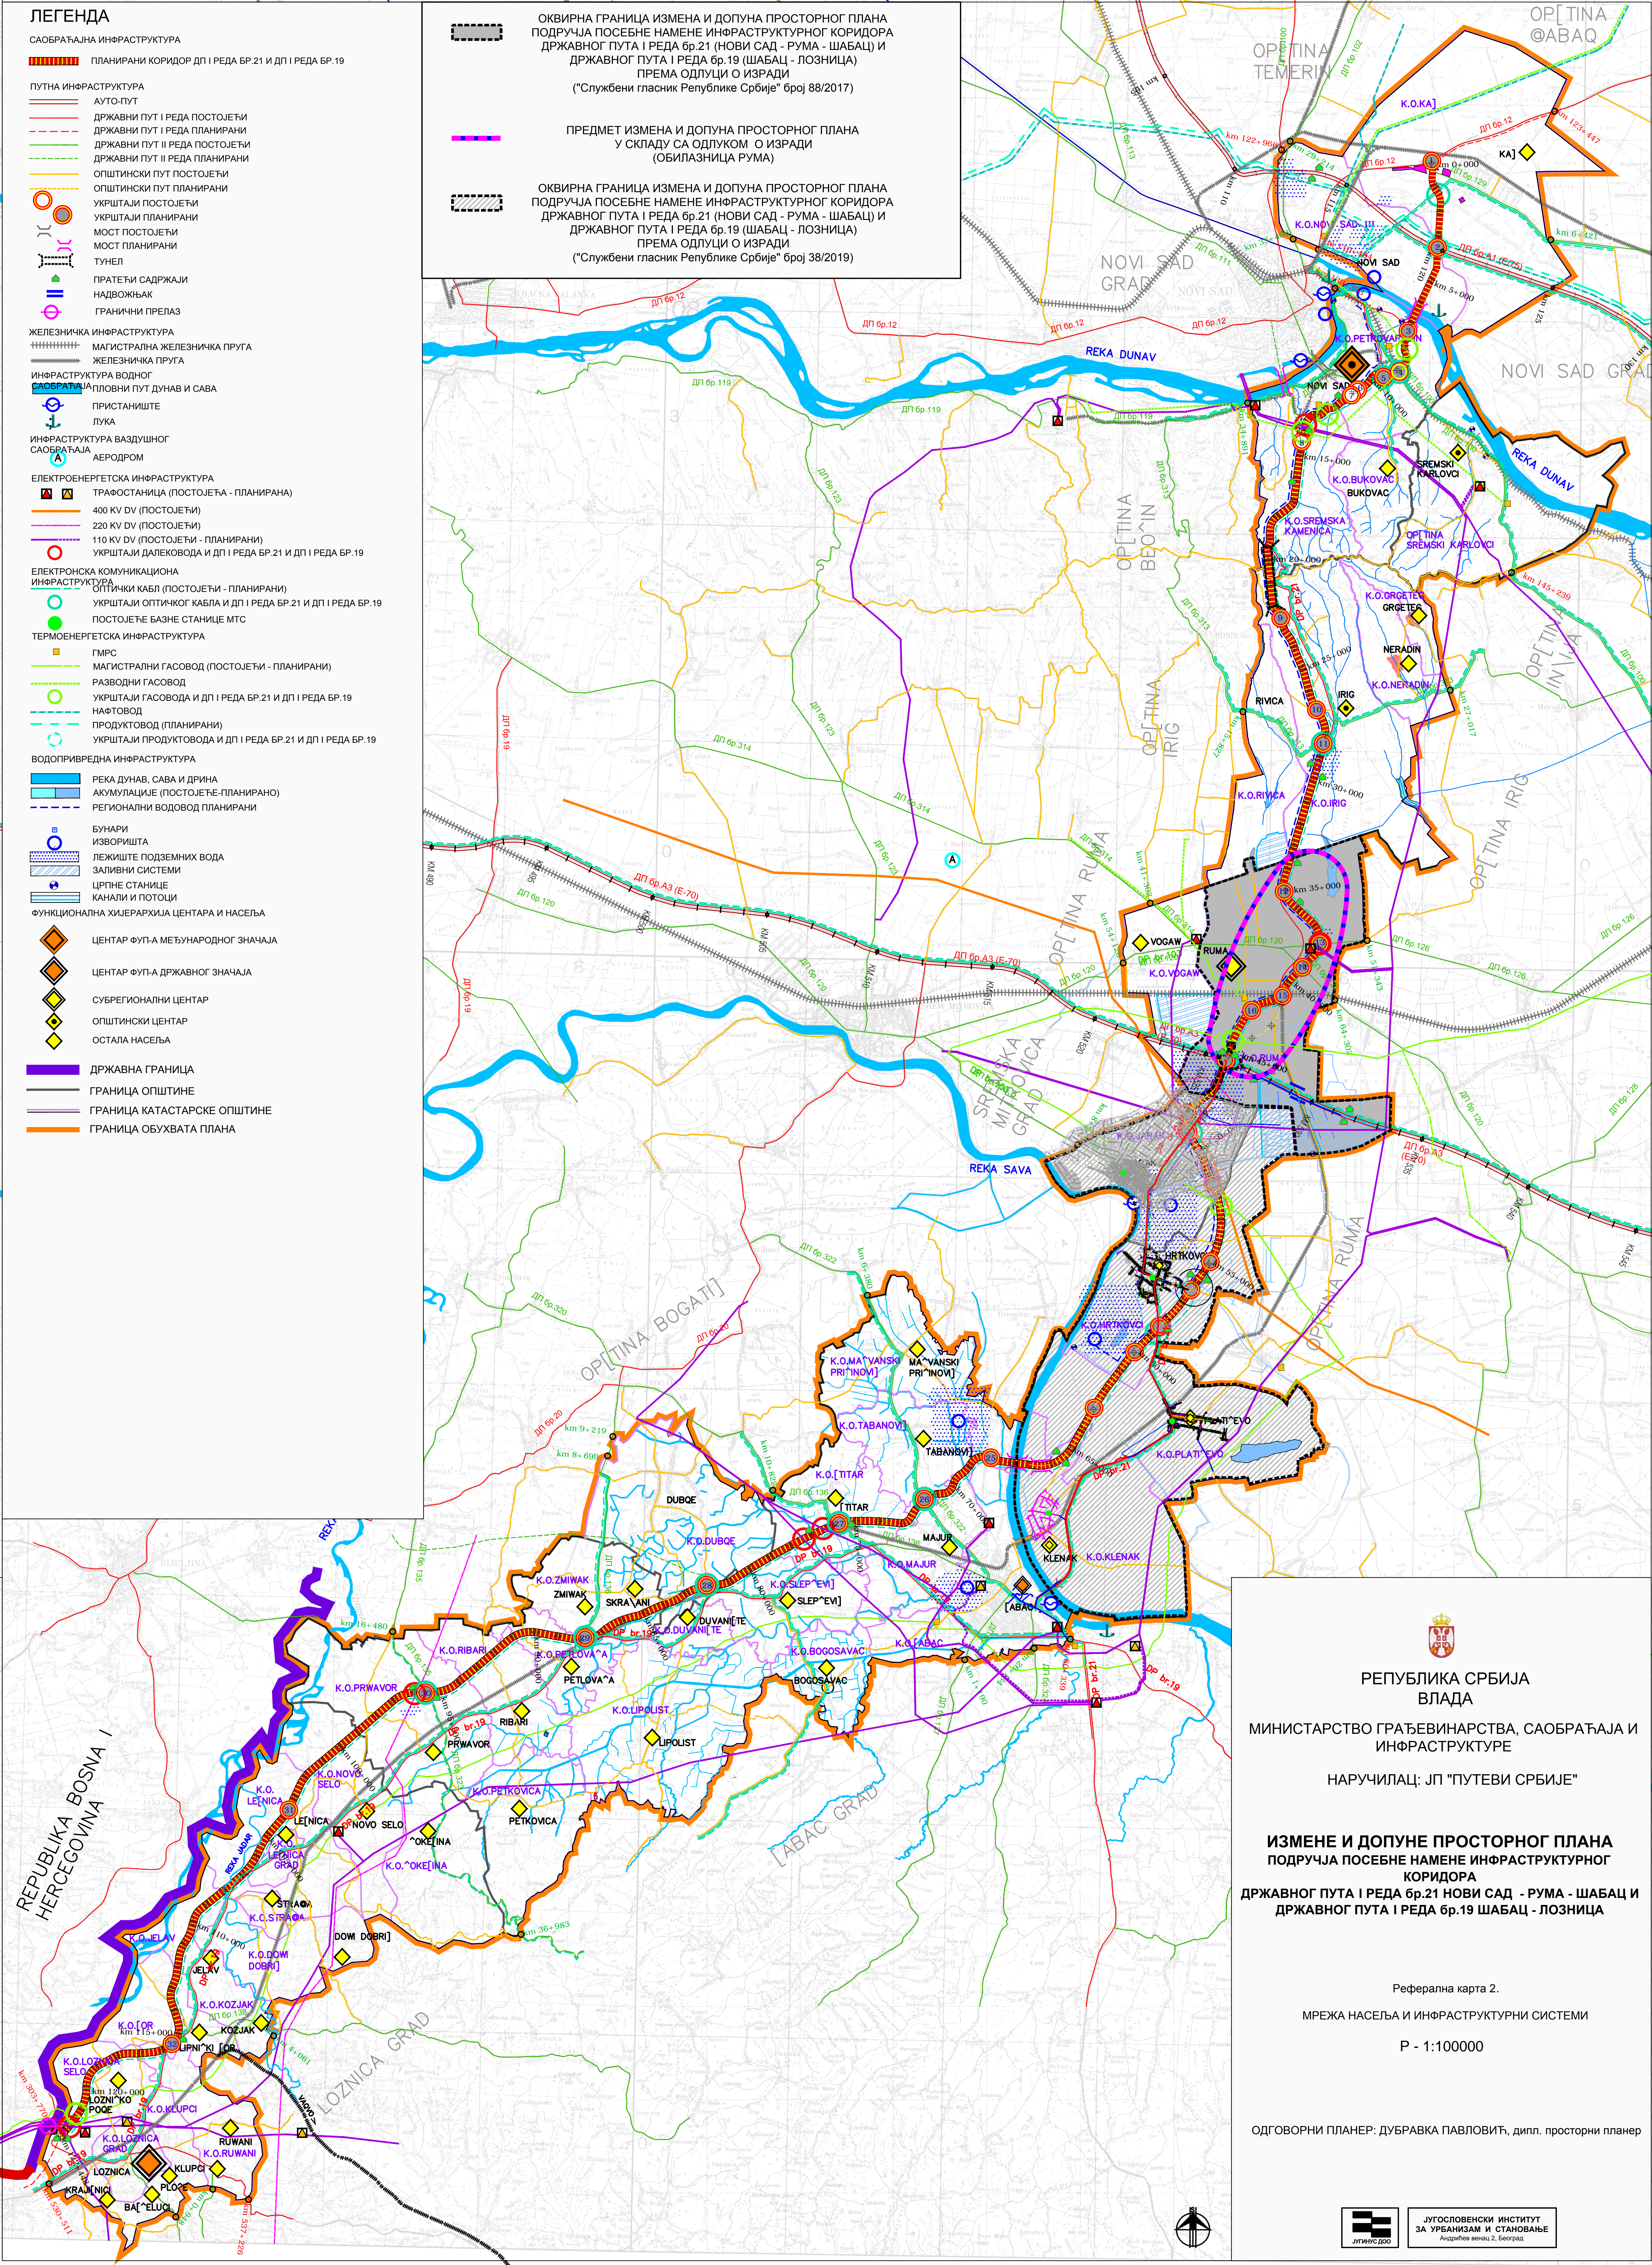

РЕПУБЛИКА СРБИЈА

ВЛАДА

МИНИСТАРСТВО ГРАЂЕВИНАРСТВА, САОБРАЋАЈА И

ИНФРАСТРУКТУРЕ

НАРУЧИЛАЦ: ЈП "ПУТЕВИ СРБИЈЕ"

ИЗМЕНЕ И ДОПУНЕ ПРОСТОРНОГ ПЛАНА

ПОДРУЧЈА ПОСЕБНЕ НАМЕНЕ ИНФРАСТРУКТУРНОГ

КОРИДОРА

ДРЖАВНОГ ПУТА I РЕДА БР.21 НОВИ САД - РУМА - ШАБАЦ И

ДРЖАВНОГ ПУТА I РЕДА БР.19 ШАБАЦ - ЛОЗНИЦА

Реферална карта 2.

МРЕЖА НАСЕЉА И ИНФРАСТРУКТУРНИ СИСТЕМИ

Р - 1:100000

ОДГОВОРНИ ПЛАНЕР: ДУБРАВКА ПАВЛОВИЋ, дипл. просторни планер

ЈУГОСЛОВЕНСКИ ИНСТИТУТ

ЗА УРБАНИЗАМ И СТАНОВАЊЕ

Београд