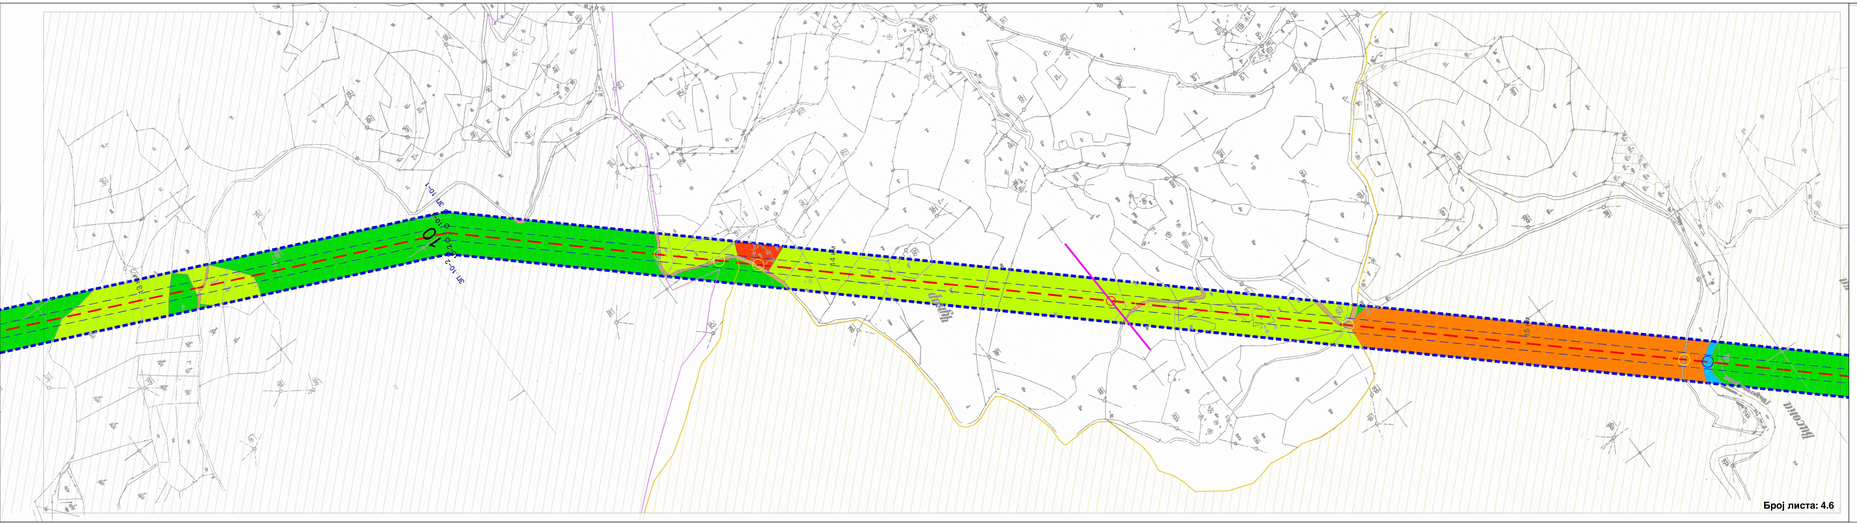

Број листа: 4.6

ЛЕГЕНДА:

- ГРАНИЦА ПОСЕБНЕ НАМЕНЕ ПРОСТОРНОГ ПЛАНА СА ТАЧКАМА ОПИСА - ЗАШТИТНИ ПОЈАС ТРАНСФОРМАТОРСКЕ СТАНИЦЕ И ДАЛЕКОВОДА
- ГРАНИЦА ИЗВОЂАЧКОГ ПОЈАСА ДАЛЕКОВОДА СА ТАЧКАМА ОПИСА - ГРАЂЕВИНСКА ЛИНИЈА
- ПЛАНИРАНИ 2X110kV ДАЛЕКОВОД - ЦЕНТРАЛНА ОСА ДАЛЕКОВОДА
- УГАСНИ СТУБОВИ ДАЛЕКОВОДА
- ПОРТАЛНИ СТУБ
- ГРАНИЦА ГРАДА / ОПШТИНЕ
- ГРАНИЦА КАТАСТАРСКЕ ОПШТИНЕ
- ГРАНИЦА ГРАЂЕВИНСКОГ ПОДРУЧЈА НАСЕЉА

УКРШТАЈИ ПЛАНИРАНОГ ДАЛЕКОВОДА СА ОСТАЛОМ ИНФРАСТРУКТУРОМ
- УКРШТАЈИ СА ПУТЕВИМА
- УКРШТАЈИ СА ЖЕЛЕЗНИЧКОМ ПРУГОМ
- УКРШТАЈИ СА ЕЛЕКТРОЕНЕРГЕТСКОМ ИНФРАСТРУКТУРОМ
- УКРШТАЈИ СА ЕЛЕКТРОНСКО КОМУНИКАЦИОНОМ ИНФРАСТРУКТУРОМ
- УКРШТАЈИ СА ГАСОВОДОМ
- УКРШТАЈИ СА ВОДНОМ ИНФРАСТРУКТУРОМ

ЗАШТИТА КУЛТУРНИХ ДОБАРА
- ЗАШТИЋЕНА ОКОЛИНА ОБЈЕКТА

ГРАЂЕВИНСКО ЗЕМЉИШТЕ

ПОВРШИНЕ ЈАВНЕ НАМЕНЕ
- ТС 220/110kV/ПЛАН 400/110kV "КРАЉЕВО 3"
- ТС 110/35/10kV "НОВИ ПАЗАР 1"

САОБРАЋАЈНЕ ПОВРШИНЕ
- ДП I РЕДА
- ДП II РЕДА
- ОПШТИНСКИ ПУТ
- ПЛАНИРАНА ЖЕЛЕЗНИЧКА ПРУГА
- ЖЕЛЕЗНИЧКА ПРУГА
- НЕКАТЕГОРИСАНИ ПУТЕВИ
- НАСЕЉСКЕ САОБРАЋАЈНИЦЕ

ПОЉОПРИВРЕДНО ЗЕМЉИШТЕ
- ЊИВЕ, ЛИВАДЕ, ПАШЊАЦИ И ВОЋЊАЦИ

ВОДНО ЗЕМЉИШТЕ
- РОДИТОЦИ

ИНФРАСТРУКТУРНИ СИСТЕМИ

ЕЛЕКТРОЕНЕРГЕТСКА ИНФРАСТРУКТУРА
- ПЛАНИРАНИ 400kV ДАЛЕКОВОД
- 220kV ДАЛЕКОВОД
- ПЛАНИРАНИ 110kV ДАЛЕКОВОД
- 110kV ДАЛЕКОВОД
- 35kV ДАЛЕКОВОД
- 10kV ДАЛЕКОВОД

ЗАШТИТА ПРИРОДНИХ ВРЕДНОСТИ

ЗАШТИЋЕНА ПОДРУЧЈА
- СРП "ГОЧ-ГВОЗДЕНАЦ" - РЕЖИМ III СТЕПЕНА ЗАШТИТЕ

ЕВИДЕНТИРАНО ПРИРОДНО ДОБРО
- ПЛАНИНА СТОЛОВИ*

ЕКОЛОШКА МРЕЖА
- ЕКОЛОШКА МРЕЖА КЈМСУРЕ ИБРА

ОСТАЛЕ ПОВРШИНЕ
- ОСТАЛО ЗЕМЉИШТЕ
- ГРАЂЕВИНСКА ПОДРУЧЈА (ДЕФИНИСАНО ПРОСТОРНИМ ПЛАНОВИМА, ЈЕДИНИЦА ЛОКАЛНЕ САМОУПРАВЕ)
- ГРАЂЕВИНСКА ПОДРУЧЈА (ДЕФИНИСАНО ГДР КАМЕНИЦА 2)
- ГРАЂЕВИНСКА ПОДРУЧЈА (ДЕФИНИСАНО ПРИМЕНОМ ПТПЛН-СК НА ИБРУ)
- РАДНЕ ЗОНЕ
- ПОСЛОВАЊЕ
- СТАНОВАЊЕ

ШУМСКО ЗЕМЉИШТЕ
- ШУМЕ И ШУМСКО ЗЕМЉИШТЕ

ВОДНА ИНФРАСТРУКТУРА
- ПЛАНИРАНА ФЕКАЛНА КАНАЛИЗАЦИЈА
- ПЛАНИРАНА АТМОСФЕРСКА КАНАЛИЗАЦИЈА
- ПЛАНИРАНИ ВОДОВОД

ТЕРМОЕНЕРГЕТСКА ИНФРАСТРУКТУРА
- ПЛАНИРАНИ ГАСОВОД ВИСОКОГ ПРИТИСКА

ЕЛЕКТРОНСКА КОМУНИКАЦИОНА ИНФРАСТРУКТУРА
- ОПТИЧКИ КАБЛОВИ
- ПЛАНИРАНИ ОПТИЧКИ КАБЛОВИ
- РР КОРИДОРИ

МИНЕРАЛНЕ СИРОВИНЕ
- ЕКСПЛОАТАЦИЈА
- ОБЕЗБЕЂЕНЕ РЕЗЕРВЕ
- ИСТРАЖИВАЊА

РЕПУБЛИКА СРБИЈА
МИНИСТАРСТВО ГРАЂЕВИНАРСТВА, САОБРАЋАЈА И ИНФРАСТРУКТУРЕ

ПРОСТОРНИ ПЛАН ПОДРУЧЈА ПОСЕБНЕ НАМЕНЕ ИНФРАСТРУКТУРНОГ КОРИДОРА 2X110kV КРАЉЕВО 3 - НОВИ ПАЗАР 1

РЕФЕРАЛНА КАРТА БРОЈ 4

КАРТА ДЕТАЉНЕ РАЗРАДЕ СА ЕЛЕМЕНТИМА СПРОВОЂЕЊА - НАМЕНА ПРОСТОРА, ИНФРАСТРУКТУРНИ СИСТЕМИ, ЗАШТИТА ПРИРОДНИХ ВРЕДНОСТИ И КУЛТУРНИХ ДОБАРА

C I — **Р-1:2500**

0 — 50 — 100 — 150 м

Број листа: 4.6

НАРУЧИЛАЦ:	**МИНИСТАРСТВО ГРАЂЕВИНАРСТВА, САОБРАЋАЈА И ИНФРАСТРУКТУРЕ**
ИНВЕСТИТОР:	**ЈП ЕЛЕКТРОМРЕЖА СРБИЈЕ**
ОБРАЂИВАЧ:	**ЈП ЗАВОД ЗА УРБАНИЗАМ ВОЈВОДИНЕ**
в.д. директора др АЛЕКСАНДАР ЈЕВТИЋ	Одговорни планер ЗОРИЦА САНАДЕР, дипл.инж.ел.
Нови Сад, 2015. године	