

РЕПУБЛИКА СРБИЈА
 Министарство грађевинарства, саобраћаја и инфраструктуре

**ПРОСТОРНИ ПЛАН ПОДРУЧЈА ЕКСПЛОАТАЦИЈЕ
 КОЛУБАРСКОГ ЛИГНИТСКОГ БАСЕНА
 НАЦРТ ПРОСТОРНОГ ПЛАНА**

РЕФЕРАЛНА КАРТА БР. 2.1
**САОБРАЋАЈНА И ВОДОПРИВРЕДНА
 ИНФРАСТРУКТУРА, МРЕЖА НАСЕЉА
 И ЈАВНИХ СЛУЖБИ**
 Р = 1 : 50 000

ЛЕГЕНДА:

- ГРАНИЦА ПОДРУЧЈА ПРОСТОРНОГ ПЛАНА
- ГРАНИЦА ОПШТИНЕ
- ГРАНИЦА КАТАСТАРСКЕ ОПШТИНЕ
- ○ ○ ○ ГЕОЛОШКА КОНТУРА "ПРОДУКТИВНОГ" ДЕЛА ЛИГНИТСКОГ БАСЕНА
- ОРИЕНТАЦИОНА ГРАНИЦА ЕКСПЛОАТАЦИОНОГ ПОДРУЧЈА

ПОВРШИНЕ ЗАУЗЕТЕ РУДАРСТВОМ

- КОНТУРА КОПА
- АКТИВНИ ДЕО КОПА
- ОТПОКПАВЊЕ ОТКРИВКЕ
- ЗАВРШНА КОНТУРА КОПА
- РЕЗЕРВАЦИЈА ПРОСТОРА ЗА РУДАРСКЕ АКТИВНОСТИ У ПОСТПАНСКОМ ПЕРИОДУ
- ЕКСПЛОАТАЦИЈА УГЉА
- ОДЛАГАЊЕ ОТКРИВКЕ
- РЕМОТ, СЕРВИС, ПРИПРЕМА УГЉА И СЛ.

ОЗНАКЕ КОПОВА:

- 1 ПОЉЕ "Ц"
- 2 ПОЉЕ "Ц"
- 3 "ТАМНАВА - ИСТОЧНО ПОЉЕ"
- 4 "ТАМНАВА - ЗАПАДНО ПОЉЕ"
- 5 ПОЉЕ "Т", "ЈУЖНО ПОЉЕ"
- 6 ПОЉЕ "ВЕЛИКИ ЦРЂЕНИ"
- 7 ПОЉЕ "Е"
- 8 ПОЉЕ "РАДЕВО"

ЕНЕРГЕТСКИ И ИНДУСТРИЈСКИ КОМПЛЕКСИ

- ЕНЕРГЕТСКО-ИНДУСТРИЈСКИ КОМПЛЕКС
- ЛОКАЛИЈА РЕЗЕРВИСАНА ЗА РУДАРСКО-ЕНЕРГЕТСКО-ИНДУСТРИЈСКИ КОМПЛЕКС

ДЕПОНИЈЕ ПЕПЕЛА И ШЉАКЕ

- СПОЉНО ОДЛАГАЛИШТЕ

САОБРАЋАЈНА ИНФРАСТРУКТУРА

Постојеће: — ДРЖАВНИ ПУТ IА РЕДА - КОРИДОР (АУТОПУТ БЕОГРАД-ЈУЖНИ ЈАДРАН Е-763)

Планирано: — ДРЖАВНИ ПУТ IБ РЕДА

- ДРЖАВНИ ПУТ IА РЕДА
- ДРЖАВНИ ПУТ IБ РЕДА
- ОПШТИНСКИ ПУТ
- ЖЕЛЕЗНИЧКА ПРУГА БЕОГРАД-БАР
- ИНДУСТРИЈСКИ КОЛОСЕК
- КОРИДОР ЗА ТРАЈНО ИЗМЕЊАЊЕ ИНФРАСТРУКТУРНИХ СИСТЕМА

ВОДОВДНИ СИСТЕМ ПИЈАВЕ ВОДЕ:

Постојеће: — ГЛАВНИ ЦЕВОВОД ПИЈАВЕ ВОДЕ

Планирано: — ЛОКАЛНИ ЦЕВОВОД СИРОВЕ ВОДЕ

- МАГИСТРАЛНИ ЦЕВОВОД СИРОВЕ ВОДЕ
- ПОСТРОЈЕЊЕ ЗА ПРЕЧИЃАВАЊЕ ВОДЕ
- РЕЗЕРВОАР
- ДИСТРИБУТИВНИ РЕЗЕРВОАР
- ИЗВОРИШТЕ
- ЗАШТИТА ИЗВОРИШТА И ПОСТРОЈЕЊА ЗА ПРЕЧИЃАВАЊЕ ВОДЕ

ТЕХНОЛОШКА ВОДА


- ЗАХВАТ ТЕХНОЛОШКЕ ВОДЕ
- РЕЗЕРВОАР ТЕХНОЛОШКЕ ВОДЕ
- ДОВОД ТЕХНОЛОШКЕ ВОДЕ
- ПРЕЧИЃАВАЊЕ И ОДВОД ОТПАДНЕ ТЕХНОЛОШКЕ ВОДЕ
- ВОДОТОК
- ИЗМЕЊЕНИ ВОДОТОЦИ
- ЈЕЗЕРОБАРА
- РЕТЕНЗИЈА

МРЕЖА НАСЕЉА

- СУБРЕГИОНАЛНИ ЦЕНТАР
- ОПШТИНСКИ ЦЕНТАР
- СЕКУНДАРНИ ОПШТИНСКИ ЦЕНТАР
- СУБОПШТИНСКИ ЦЕНТАР
- ПОСТОЈЕЋИ ЦЕНТАР ЗАЈЕДНИЧКЕ НАСЕЉА
- ПЕРСПЕКТИВНИ ЦЕНТАР ЗАЈЕДНИЧКЕ НАСЕЉА
- ОСТАЛА НАСЕЉА
- ДЕО НАСЕЉА ЗАХВАЋЕН РУДАРСКИМ РАДОВИМА
- РЕКУЛТИВИСАНЕ ПОВРШИНЕ

МРЕЖА ОБЈЕКТА ЈАВНИХ СЛУЖБИ

- СРЕДЊА ШКОЛА
- МАТИЧНА ОСМОГОДИШЊА ШКОЛА (ЧЕТВОРОГОДИШЊА ШКОЛА)
- ИСТУРЕНО ОДЕЉЕЊЕ (ЧЕТВОРОГОДИШЊА ШКОЛА)
- ДЕЧИЈИ ВРТИЋ
- ЗДРАВСТВЕНО-РЕХАБИЛИТАЦИОНИ ЦЕНТАР
- ДОМ ЗДРАВЉА
- ЗДРАВСТВЕНА СТАНИЦА
- ЗДРАВСТВЕНА АМБУЛАНТА
- ОБЈЕКТ КОЈИ СЕ ИЗМЕЊА
- СПОРТСКО-РЕКРЕАТИВНИ КОМПЛЕКС
- РЕГИОНАЛНА САНИТАРНА ДЕПОНИЈА

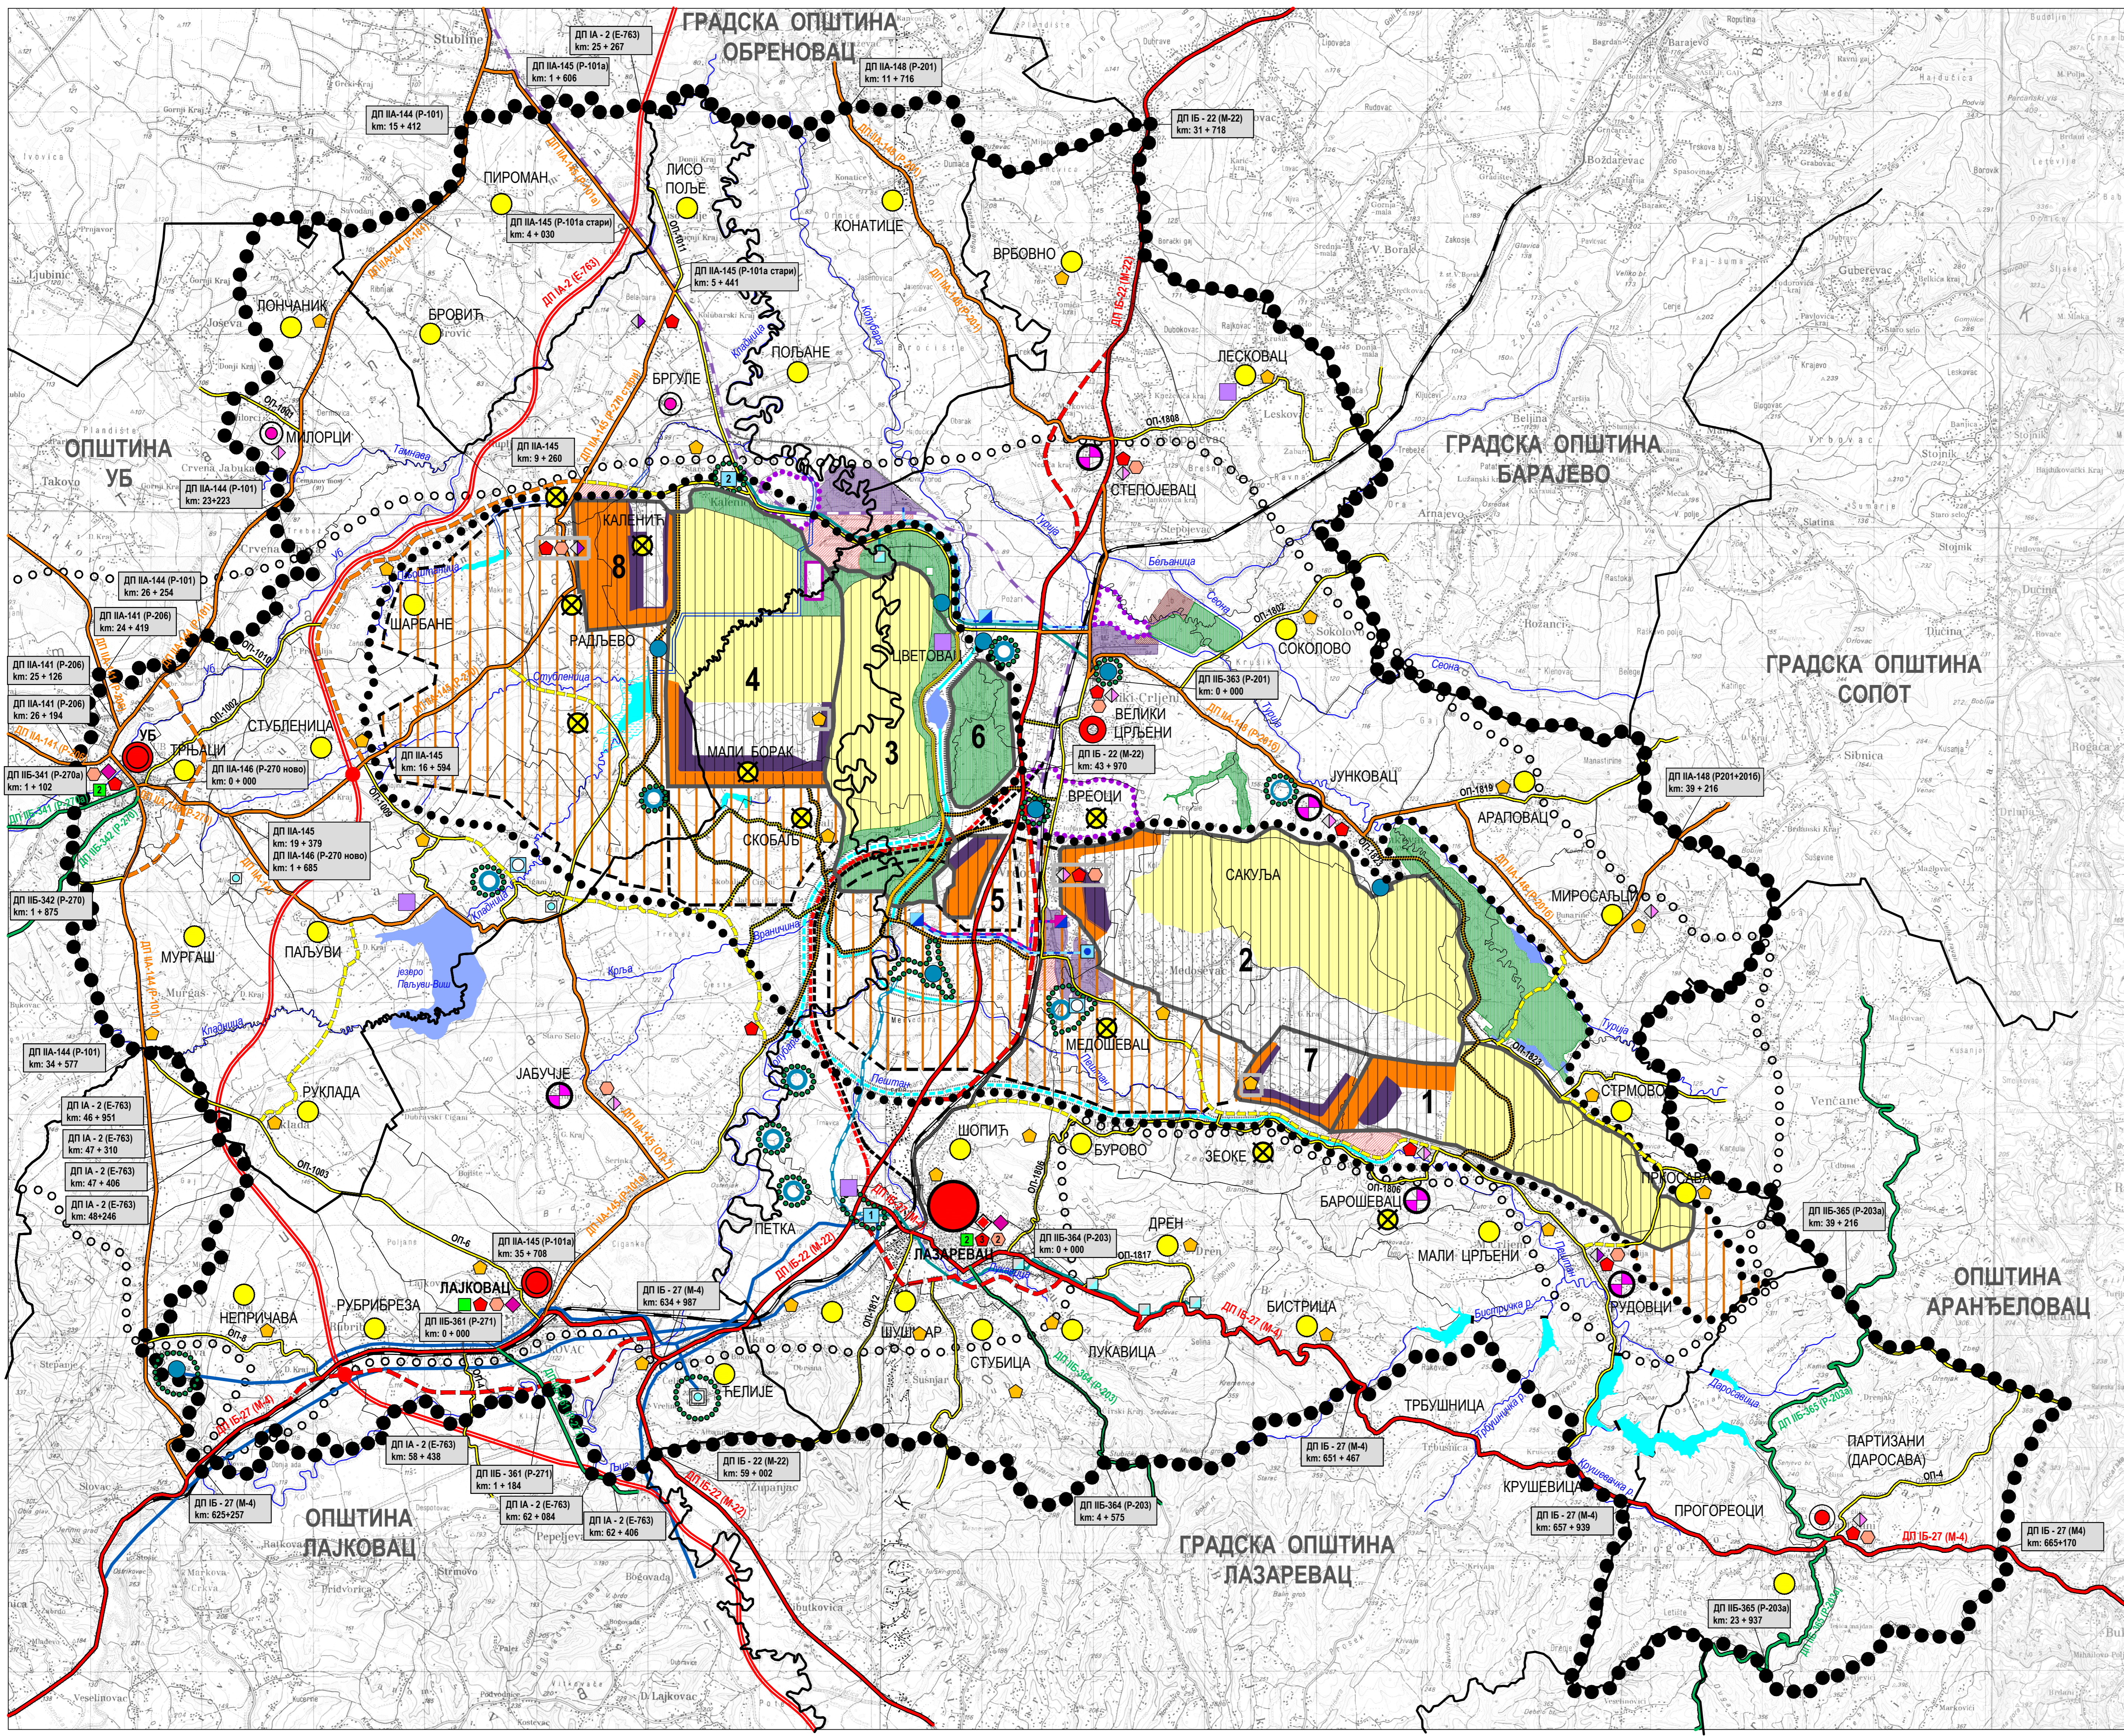

ОДГОВОРНИ ПЛАНЕРИ И УРБАНИСТИ:

др Ненад Славој, дипл. инж. архитектуре

др Славака Зечевић, дипл. просторни планер

мр Весна Јојић, дипл. просторни планер

Гордана Цукић, дипл. инж. грађевине