


ИЗМЕНЕ И ДОПУНЕ ПРОСТОРНОГ ПЛАНА ПОДРУЧЈА ПОСЕБНЕ НАМЕНЕ КОСТОЛАЧКОГ УГЉЕНОГ БАСЕНА - НАЦРТ ПРОСТОРНОГ ПЛАНА - РЕФЕРАЛНА КАРТА БР. 3  
МРЕЖА НАСЕЉА И ИНФРАСТРУКТУРНИ СИСТЕМИ 2022. ГОДИНЕ  
P = 1 : 50.000

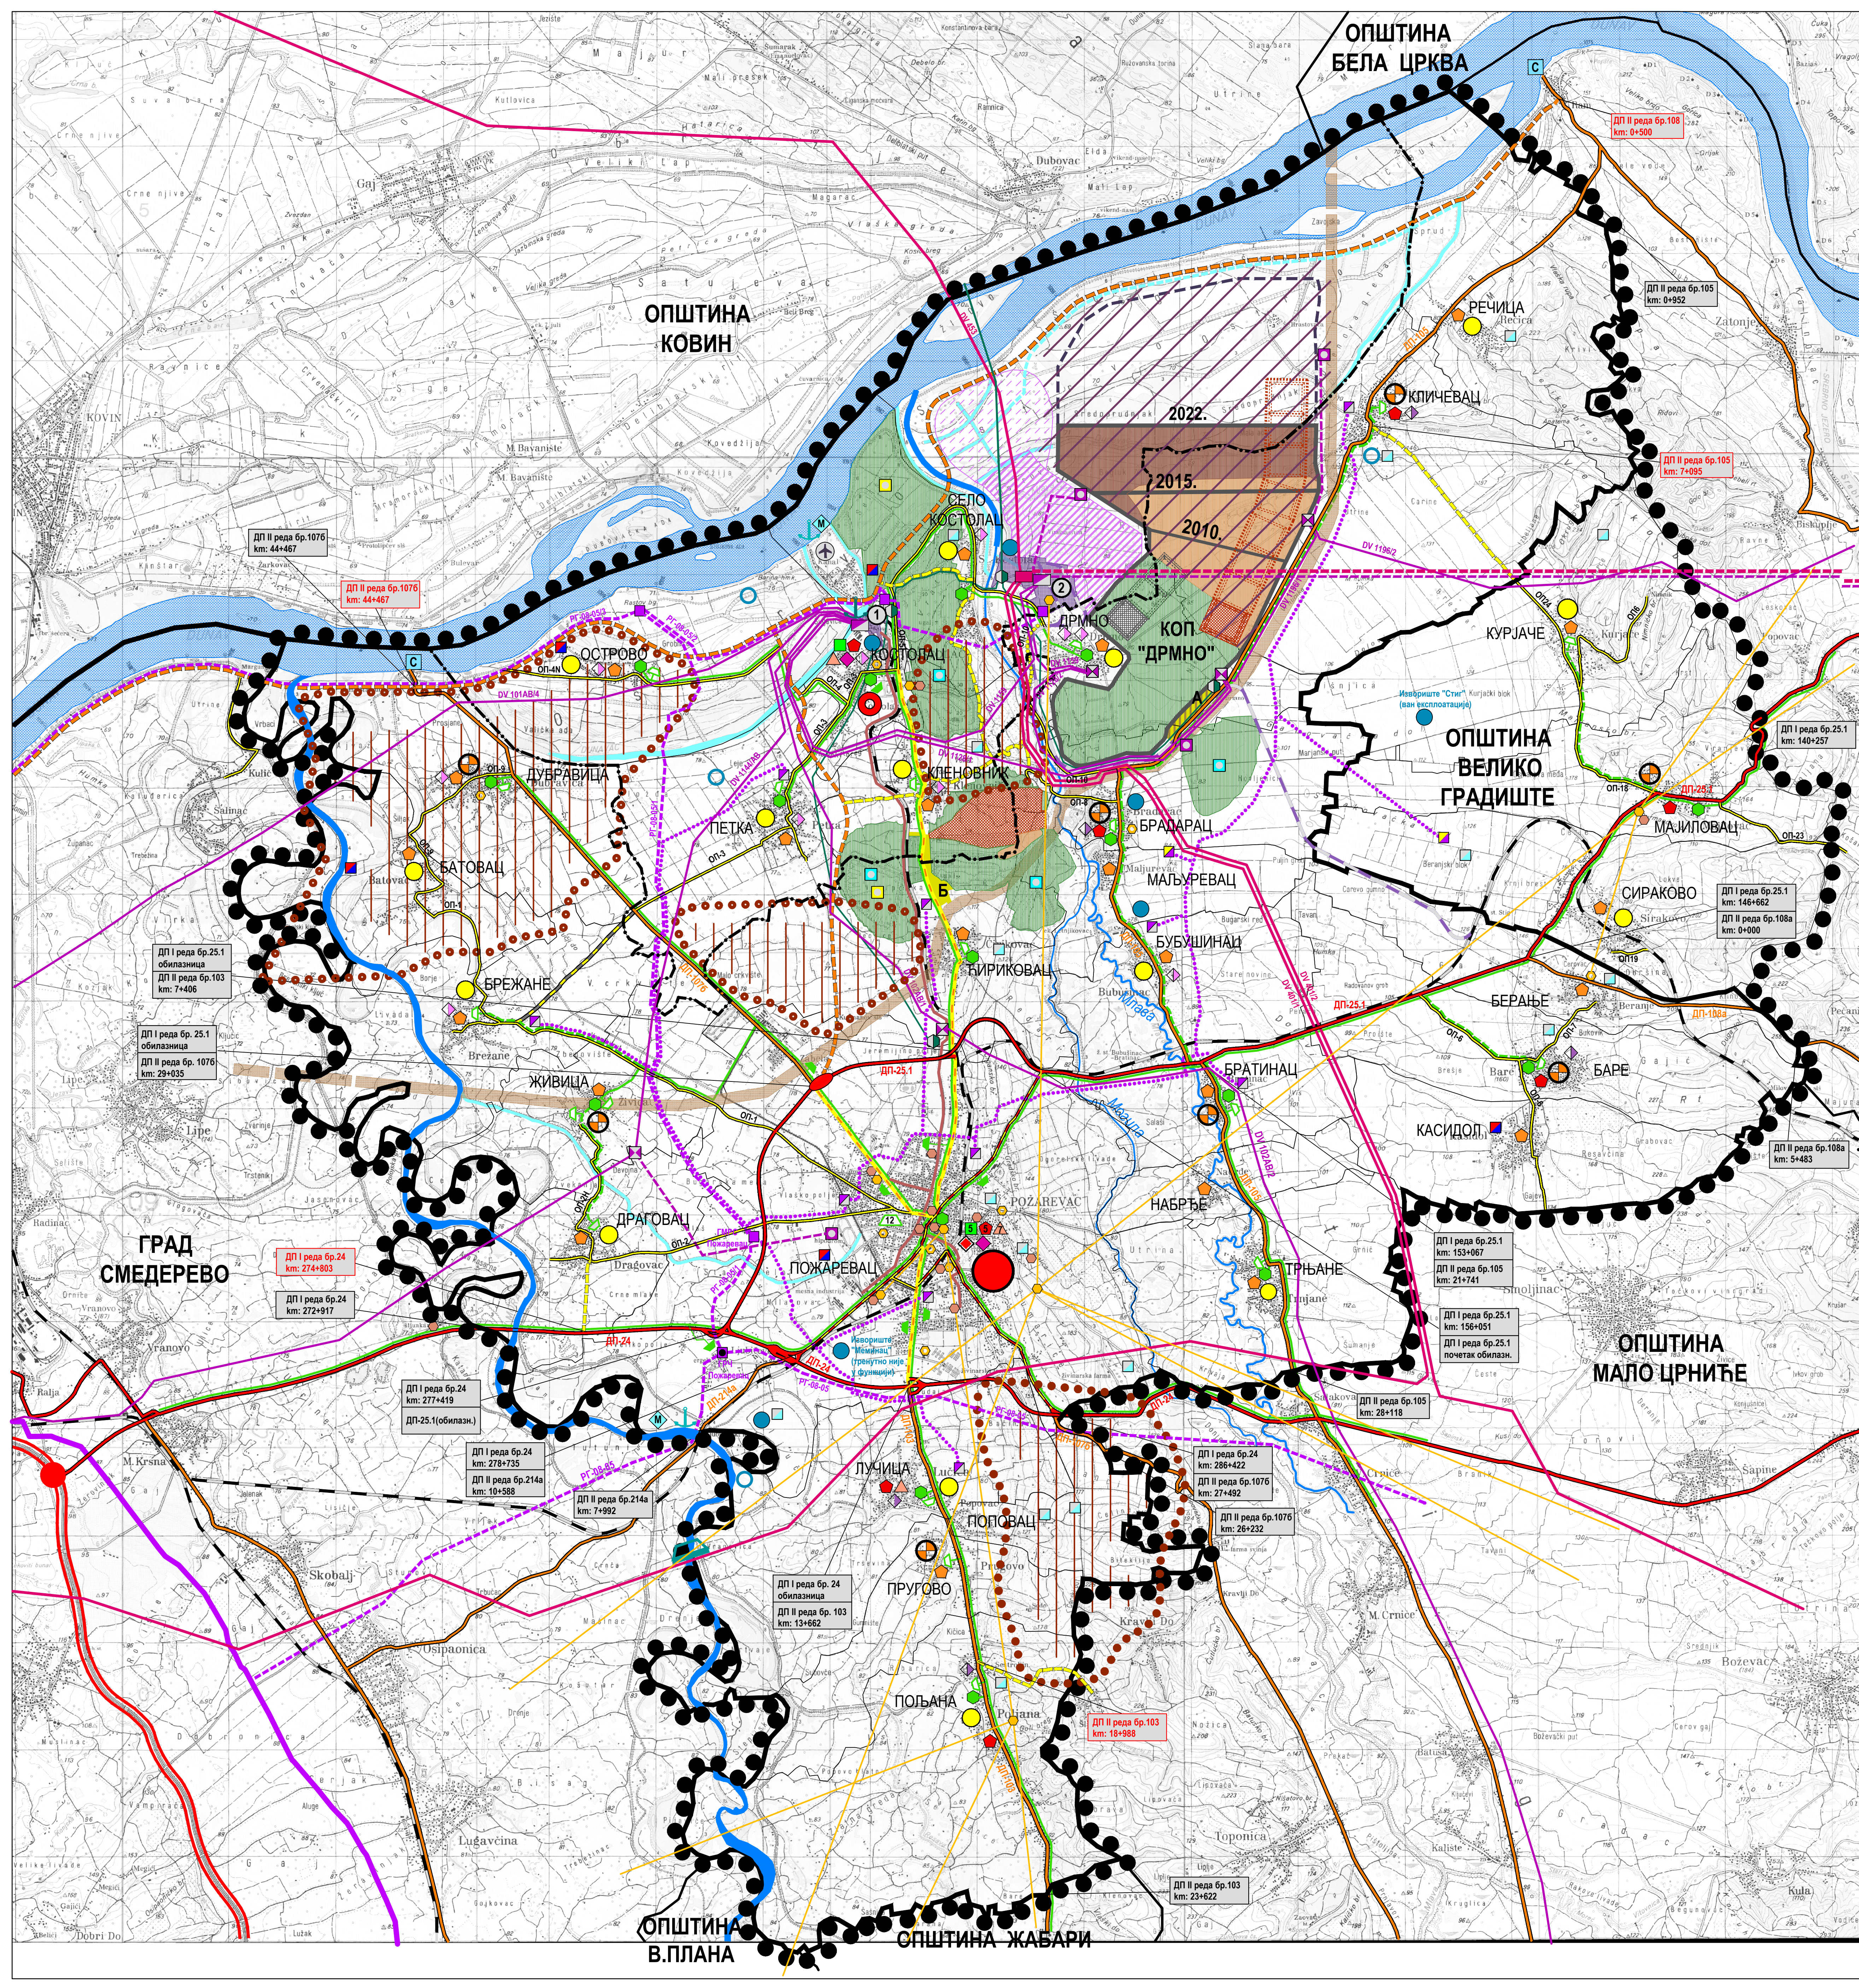

**ЛЕГЕНДА:**

- ГРАНИЦА ПОДРУЧЈА ПРОСТОРНОГ ПЛАНА
- ГРАНИЦА ГРАДА ПОЖАРЕВЦА
- ГРАНИЦА КОСТАЛАЧКОГ БАСЕНА
- ГРАНИЦА ОПШТИНЕ КОСТОЛАЦ
- ГРАНИЦА КАТАСТАРСКЕ ОПШТИНЕ

**ЗОНЕ РУДАРСКИХ АКТИВНОСТИ:**

- ГРАНИЦА КОСТАЛАЧКОГ БАСЕНА
- КОНЧАНА КОНТУРА КОПА "ДРМНО"
- ОКИВНА ГРАНИЦА ПОТЕНЦИЈАЛНИХ ЛИГНИТСКИХ ЛЕЖИШТА
- ОКИВНА ГРАНИЦА МРКО-ЛИГНИТСКОГ ЛЕЖИШТА "ПОЉАНА"
- КОНТУРА АКТИВНОГ КОПА
- ПРОСТОР НАМЕЊЕН РУДАРСКИМ АКТИВНОСТИМА
- ЕКСПЛОАТАЦИЈА УГЉА
- ЗОНА ПОТЕНЦИЈАЛНИХ РУДАРСКИХ АКТИВНОСТИ
- ОДЛАГАЛИШТЕ ОТКРИВКЕ
- УПРАВА СА ПРАТЕЋИМ ОБЈЕКТИМА: А - КОПА "ДРМНО" Б - ДЕПОНИЈЕ
- РЕКУЛТИВИСАНА ПОВРШИНА

**ТЕРМОЕНЕРГЕТСКИ КОМПЛЕКС:**

- КОМПЛЕКС ТЕРМОЕЛЕКТРАНЕ
- ТЕ "КОСТОЛАЦ А"
- ТЕ "КОСТОЛАЦ Б"
- ДЕПОНИЈА ГИПСА
- ДЕПОНИЈА ПЕПЕЛА И ШЉАКЕ
- РЕЗЕРВАЦИЈА ПРОСТОРА ЗА ДЕПОНИЈА ПЕПЕЛА И ШЉАКЕ
- РЕЗЕРВАЦИЈА ПРОСТОРА ЗА ДЕПОНИЈУ ГИПСА

**ЕНЕРГЕТСКА ИНФРАСТРУКТУРА:**

- ПОСТОЈЕЋИ ДАЛЕКОВОД 400 kV
- КОРИДОР ДАЛЕКОВОДА 400 kV
- ПОСТОЈЕЋИ ДАЛЕКОВОД 110 kV
- КОРИДОР ДАЛЕКОВОДА 110 kV
- РАЗВОДНО ПОСТРОЈЕЊЕ 400 kV
- РАЗВОДНО ПОСТРОЈЕЊЕ 110 kV
- ПОСТОЈЕЋА ТРАНСОСТАНИЦА 110/35 kV
- ПЛАНИРАНА ТРАНСОСТАНИЦА 110/35 kV
- МАГИСТРАЛНИ ГАСОВОД
- ПЛАНИРАНИ ГАСОВОД (до 50 бар-а)
- ПЛАНИРАНИ ГАСОВОД (до 16 бар-а)
- ГЛАВНИ РАЗВОДНИ ЧВОР (ГРЧ)
- ГЛАВНА МЕРНО-РЕГУЛАЦИОНА СТАНИЦА (ГМС)
- МЕРНО-РЕГУЛАЦИОНА СТАНИЦА (МРС)
- ПЛАНИРАНА ТРАНСОСТАНИЦА 110/35 kV
- САБИРНА ГАСНА СТАНИЦА (СГС)
- ПОКАЦИЈА ВЕТРОЕЛЕКТРАНЕ
- ПОКАЦИЈА СОЛАРНЕ ЕЛЕКТРАНЕ
- ВРЕЛОВОД

**САОБРАЋАЈ:**

- ДРЖАВНИ ПУТ I РЕДА (ДП)
- ДРЖАВНИ ПУТ II РЕДА (ДП)
- НОВИ САОБРАЋАЈНИ КОРИДОР
- ПРЕКАТЕГОРИЗАЦИЈА ДРЖАВНОГ ПУТА I РЕДА У ОПШТИНСКИ ПУТ
- ПРЕКАТЕГОРИЗАЦИЈА ДРЖАВНОГ ПУТА II РЕДА У ОПШТИНСКИ ПУТ
- ОПШТИНСКИ ПУТ (ОП)
- НОВИ ОПШТИНСКИ ПУТ
- ИЗМЕНА ТРАСЕ ОПШТИНСКОГ ПУТА
- НОВИ ОПШТИНСКИ ПУТ ПОСЛЕ 2022. ГОДИНЕ
- ЖЕЛЕЗНИЧКА ПРУГА
- ПЛАНИРАНИ ИНДУСТРИЈСКИ КОЛОВОЗ
- СТАЦИОНАЖА ДРЖАВНОГ ПУТА
- ОРИЈЕНТАЦИОНА СТАЦИОНАЖА ДРЖАВНОГ ПУТА НА УКРШТАЈУ СА ПЛАНИРАНИМ ПУТЕМ
- ДЕНВЕЛИСАНИ УКРШТАЈ
- СПОРТСКИ АЕРОДРУМ
- ПРИСТАНИШТЕ (АЛТЕРНАТИВЕ): ПУТНИЧКО
- РОБНО
- МАРИНА
- СКЕЛА
- МЕЂУНАРОДНИ ПЛОВНИ ПУТ-КОРИДОР VII

**ТЕЛЕКОМУНИКАЦИЈЕ:**

- ПОСТОЈЕЋИ ОПТИЧКИ КАБЛ (ЕЛЕКТРОПРИВРЕДА)
- ПОСТОЈЕЋИ ОПТИЧКИ КАБЛ (ТЕЛЕКОМ СРБИЈЕ)
- ПЛАНИРАНИ ОПТИЧКИ КАБЛ (ТЕЛЕКОМ СРБИЈЕ)
- РАДИО ВЕЗЕ - МОБИЛНА ТЕЛЕФОНИЈА
- ПОСТОЈЕЋА КОМУТАЦИЈА (АТЦ - ТЕЛЕКОМ СРБИЈЕ)
- КОМУТАЦИЈА (ЕЛЕКТРОПРИВРЕДА)
- ПОСТОЈЕЋИ МУЛТИСЕРВИСНИ ЧВОР (ТЕЛЕКОМ СРБИЈЕ)
- ПЛАНИРАНИ МУЛТИСЕРВИСНИ ЧВОР
- БРОЈ ПЛАНИРАНИХ МУЛТИСЕРВИСНИХ ЧВОРОВА У ГРАДСКОМ НАСЕЉУ ПОЖАРЕВАЦ

**ВОДОПРИВРЕДНА ИНФРАСТРУКТУРА:**

- ПОСТОЈЕЋЕ ИЗВОРИШТЕ
- ПЛАНИРАНО ИЗВОРИШТЕ
- РЕЗЕРВОАР
- БРАНА (КАСКАДА) - ЕЛЕКТРАНА
- ОРИЕНТАЦИОНА ПОКАЦИЈА ПОСТРОЈЕЊА ЗА ПРЕЧИШЋАВАЊЕ ОТПАДНИХ ВОДА (ПТОВ)
- КАНАЛ
- ПЛАНИРАНИ КАНАЛ
- РЕКА

**МРЕЖА НАСЕЉА:**

- ПРИМАРНИ ЦЕНТАР (СУБРЕГИОНАЛНОГ ЗНАЧАЈА)
- СЕКОНДАРНИ ЦЕНТАР (ЛОКАЛНОГ ЗНАЧАЈА)
- ЦЕНТАР ЗАЈЕДНИЦЕ НАСЕЉА И НАСЕЉЕ СА РАЗВИЈЕНИМ ЦЕНТРАЛНИМ ФУНКЦИЈАМА
- ОСТАЛА НАСЕЉА

**МРЕЖА ОБЈЕКТА ЈАВНИХ СЛУЖБИ:**

- СРЕДЊА ШКОЛА
- ОСМОРАЗРЕДНА ШКОЛА
- ИСТУРЕНО ОДЕЉЕЊЕ (ЧЕТВОРОГОДИШЊА ШКОЛА)
- ДЕЧЈИ ВРТИЋ
- ОПШТА БОЛНИЦА
- ДОМ ЗДРАВЉА
- ЗДРАВСТВЕНА СТАНИЦА
- ЗДРАВСТВЕНА АМБУЛАНТА

**ПОТЕНЦИЈАЛНИ ПРОСТОР ЗА ИСТРАЖИВАЊЕ И ТУРИСТИЧКЕ АКТИВНОСТИ ВИМИНАЦИЈУМ**

**ДИРЕКТОР ИНСТИТУТА:**  
др Саша Милић, научни саветник

**ОДГОВОРНИ ПЛАНИРАНИ/УРБАНИСТИ:**  
др Ненад Спасић, дипл. инж. архитектура  
Гордана Унић, дипл. инж. грађевине  
др Бошко Јосимић, дипл. просторни планер (СТУ)

У Београду, октобра 2017. године