

**ЛЕГЕНДА**

**ЗАШТИТА ПРИРОДЕ**

- ЗАШТИЋЕНО ПРИРОДНО ДОБРО - НАЦИОНАЛНИ ПАРК "ФРУШКА ГОРА"

**РЕЖИМИ ЗАШТИТЕ ПРИРОДЕ**

- I СТЕПЕН
- II СТЕПЕН
- III СТЕПЕН
- ГРАНИЦА ЗАШТИТНЕ ЗОНЕ НАЦИОНАЛНОГ ПАРКА "ФРУШКА ГОРА"
- ЗАШТИТНА ЗОНА ПРИРОДНОГ ДОБРА
- СТАНИШТА ПРИРОДНИХ РЕТКОСТИ
- ИВА - ПОДРУЧЈА
- ИРА - ПОДРУЧЈА
- ЕКОЛОШКИ КОРИДОРИ

**ЗОНЕ НЕГАТИВНИХ УТИЦАЈА НА ЖИВОТНУ СРЕДИНУ**

- ГРАЂЕВИНСКА ПОДРУЧЈА НАСЕЉА
- РАДНЕ ЗОНЕ ИЗВАН НАСЕЉА
- ЗАШТИТНИ ПОЈАС ЈАВНИХ ПУТЕВА И ЗАШТИТНИ ПРУЖНИ ПОЈАС
- ЗАШТИТНИ ПОЈАС ВИСОКОНАПОНСКОГ ДАЛЕКОВОДА
- ЗАШТИТНИ ПОЈАС ГАСОВОДА ВИСОКОГ ПРИТИСКА
- ЗАШТИТНИ ПОЈАС НАФТОВОДА И ПРОДУКТОВОДА
- 1000 m ПОВРЕДИВА ЗОНА ОКО СЕБЕСО ПОСТРОЈЕЊА

**ДЕГРАДАЦИОНИ ПУНКТОВИ**

- ЛЕЖИШТА ГЛИНЕ
- ЛЕЖИШТА ПОДЗЕМНИХ ВОДА
- НЕУРЕЂЕНО ОДЛАГАЛИШТЕ ОТПАДА

**МЕРЕ ЗАШТИТЕ ЖИВОТНЕ СРЕДИНЕ**

- РЕГУЛАЦИЈА НИВОА ВОДА - КАНАЛИ И ПОТОЦИ
- ШУМЕ И ШУМСКО ЗЕМЉИШТЕ
- АКУМУЛАЦИЈЕ (ПОСТОЈЕЋЕ-ПЛАНИРАНО)
- РЕКА ДУНАВ, САВА И ДРИНА

**ЗАШТИТА НЕПОКРЕТНИХ КУЛТУРНИХ ДОБАРА**

**УТВРЂЕНА НЕПОКРЕТНА КУЛТУРНА ДОБРА**

- СПОМЕНИК КУЛТУРЕ
- ПРОСТОРНО КУЛТУРНО ИСТОРИЈСКА ЦЕЛИНА
- ЗНАМЕНИТО МЕСТО
- АРХЕОЛОШКИ ЛОКАЛИТЕТИ

**ЕВИДЕНТИРАНА НЕПОКРЕТНА КУЛТУРНА ДОБРА**

- АРХЕОЛОШКИ ЛОКАЛИТЕТИ

**ЗОНЕ СПЕЦИЈАЛНЕ НАМЕНЕ**

- ЗОНЕ СПЕЦИЈАЛНЕ НАМЕНЕ

**САОБРАЋАЈНА ИНФРАСТРУКТУРА**

- ПЛАНИРАНИ КОРИДОР ДП I РЕДА БР.21 И ДП I РЕДА БР.19

**ПУТНА ИНФРАСТРУКТУРА**

- АУТО-ПУТ
- ДРЖАВНИ ПУТ I РЕДА ПОСТОЈЕЋИ
- ДРЖАВНИ ПУТ I РЕДА ПЛАНИРАНИ
- ДРЖАВНИ ПУТ II РЕДА ПОСТОЈЕЋИ
- ДРЖАВНИ ПУТ II РЕДА ПЛАНИРАНИ
- ОПШТИНСКИ ПУТ ПОСТОЈЕЋИ
- ОПШТИНСКИ ПУТ ПЛАНИРАНИ
- УКРШТАЈИ ПОСТОЈЕЋИ
- УКРШТАЈИ ПЛАНИРАНИ
- МОСТ ПОСТОЈЕЋИ
- МОСТ ПЛАНИРАНИ
- ТУНЕЛ
- ГРАНИЧНИ ПРЕЛАЗ

**ЖЕЛЕЗНИЧКА ИНФРАСТРУКТУРА**

- МАГИСТРАЛНА ЖЕЛЕЗНИЧКА ПРУГА
- ЖЕЛЕЗНИЧКА ПРУГА

**ИНФРАСТРУКТУРА ВОДНОГ САОБРАЋАЈА**

- ПЛОВНИ ПУТ ДУНАВ И САВА
- ПРИСТАНИШТЕ
- ЛУКА

**ИНФРАСТРУКТУРА ВАЗДУШНОГ САОБРАЋАЈА**

- АЕРОДРОМ


**ГРАНИЦЕ**


- ДРЖАВНА ГРАНИЦА
- ГРАНИЦА ОПШТИНЕ
- ГРАНИЦА КАТАСТАРСКЕ ОПШТИНЕ
- ГРАНИЦА ОБУХВАТА ПЛАНА

ОКВИРНА ГРАНИЦА ИЗМЕНА И ДОПУНА ПРОСТОРНОГ ПЛАНА ПОДРУЧЈА ПОСЕБНЕ НАМЕНЕ ИНФРАСТРУКТУРНОГ КОРИДОРА ДРЖАВНОГ ПУТА I РЕДА бр.21 (НОВИ САД - ШАБАЦ) И ДРЖАВНОГ ПУТА I РЕДА бр.19 (ШАБАЦ - ЛОЗНИЦА) ПРЕМА ОДЛУЦИ О ИЗРАДИ ("Службени гласник Републике Србије" број 88/2017)

ПРЕДМЕТ ИЗМЕНА И ДОПУНА ПРОСТОРНОГ ПЛАНА У СКАДУ СА ОДЛУКОМ О ИЗРАДИ (ОБИЛАЗНИЦА РУМА)

ОКВИРНА ГРАНИЦА ИЗМЕНА И ДОПУНА ПРОСТОРНОГ ПЛАНА ПОДРУЧЈА ПОСЕБНЕ НАМЕНЕ ИНФРАСТРУКТУРНОГ КОРИДОРА ДРЖАВНОГ ПУТА I РЕДА бр.21 (НОВИ САД - РУМА - ШАБАЦ) И ДРЖАВНОГ ПУТА I РЕДА бр.19 (ШАБАЦ - ЛОЗНИЦА) ПРЕМА ОДЛУЦИ О ИЗРАДИ ("Службени гласник Републике Србије" број 38/2019)

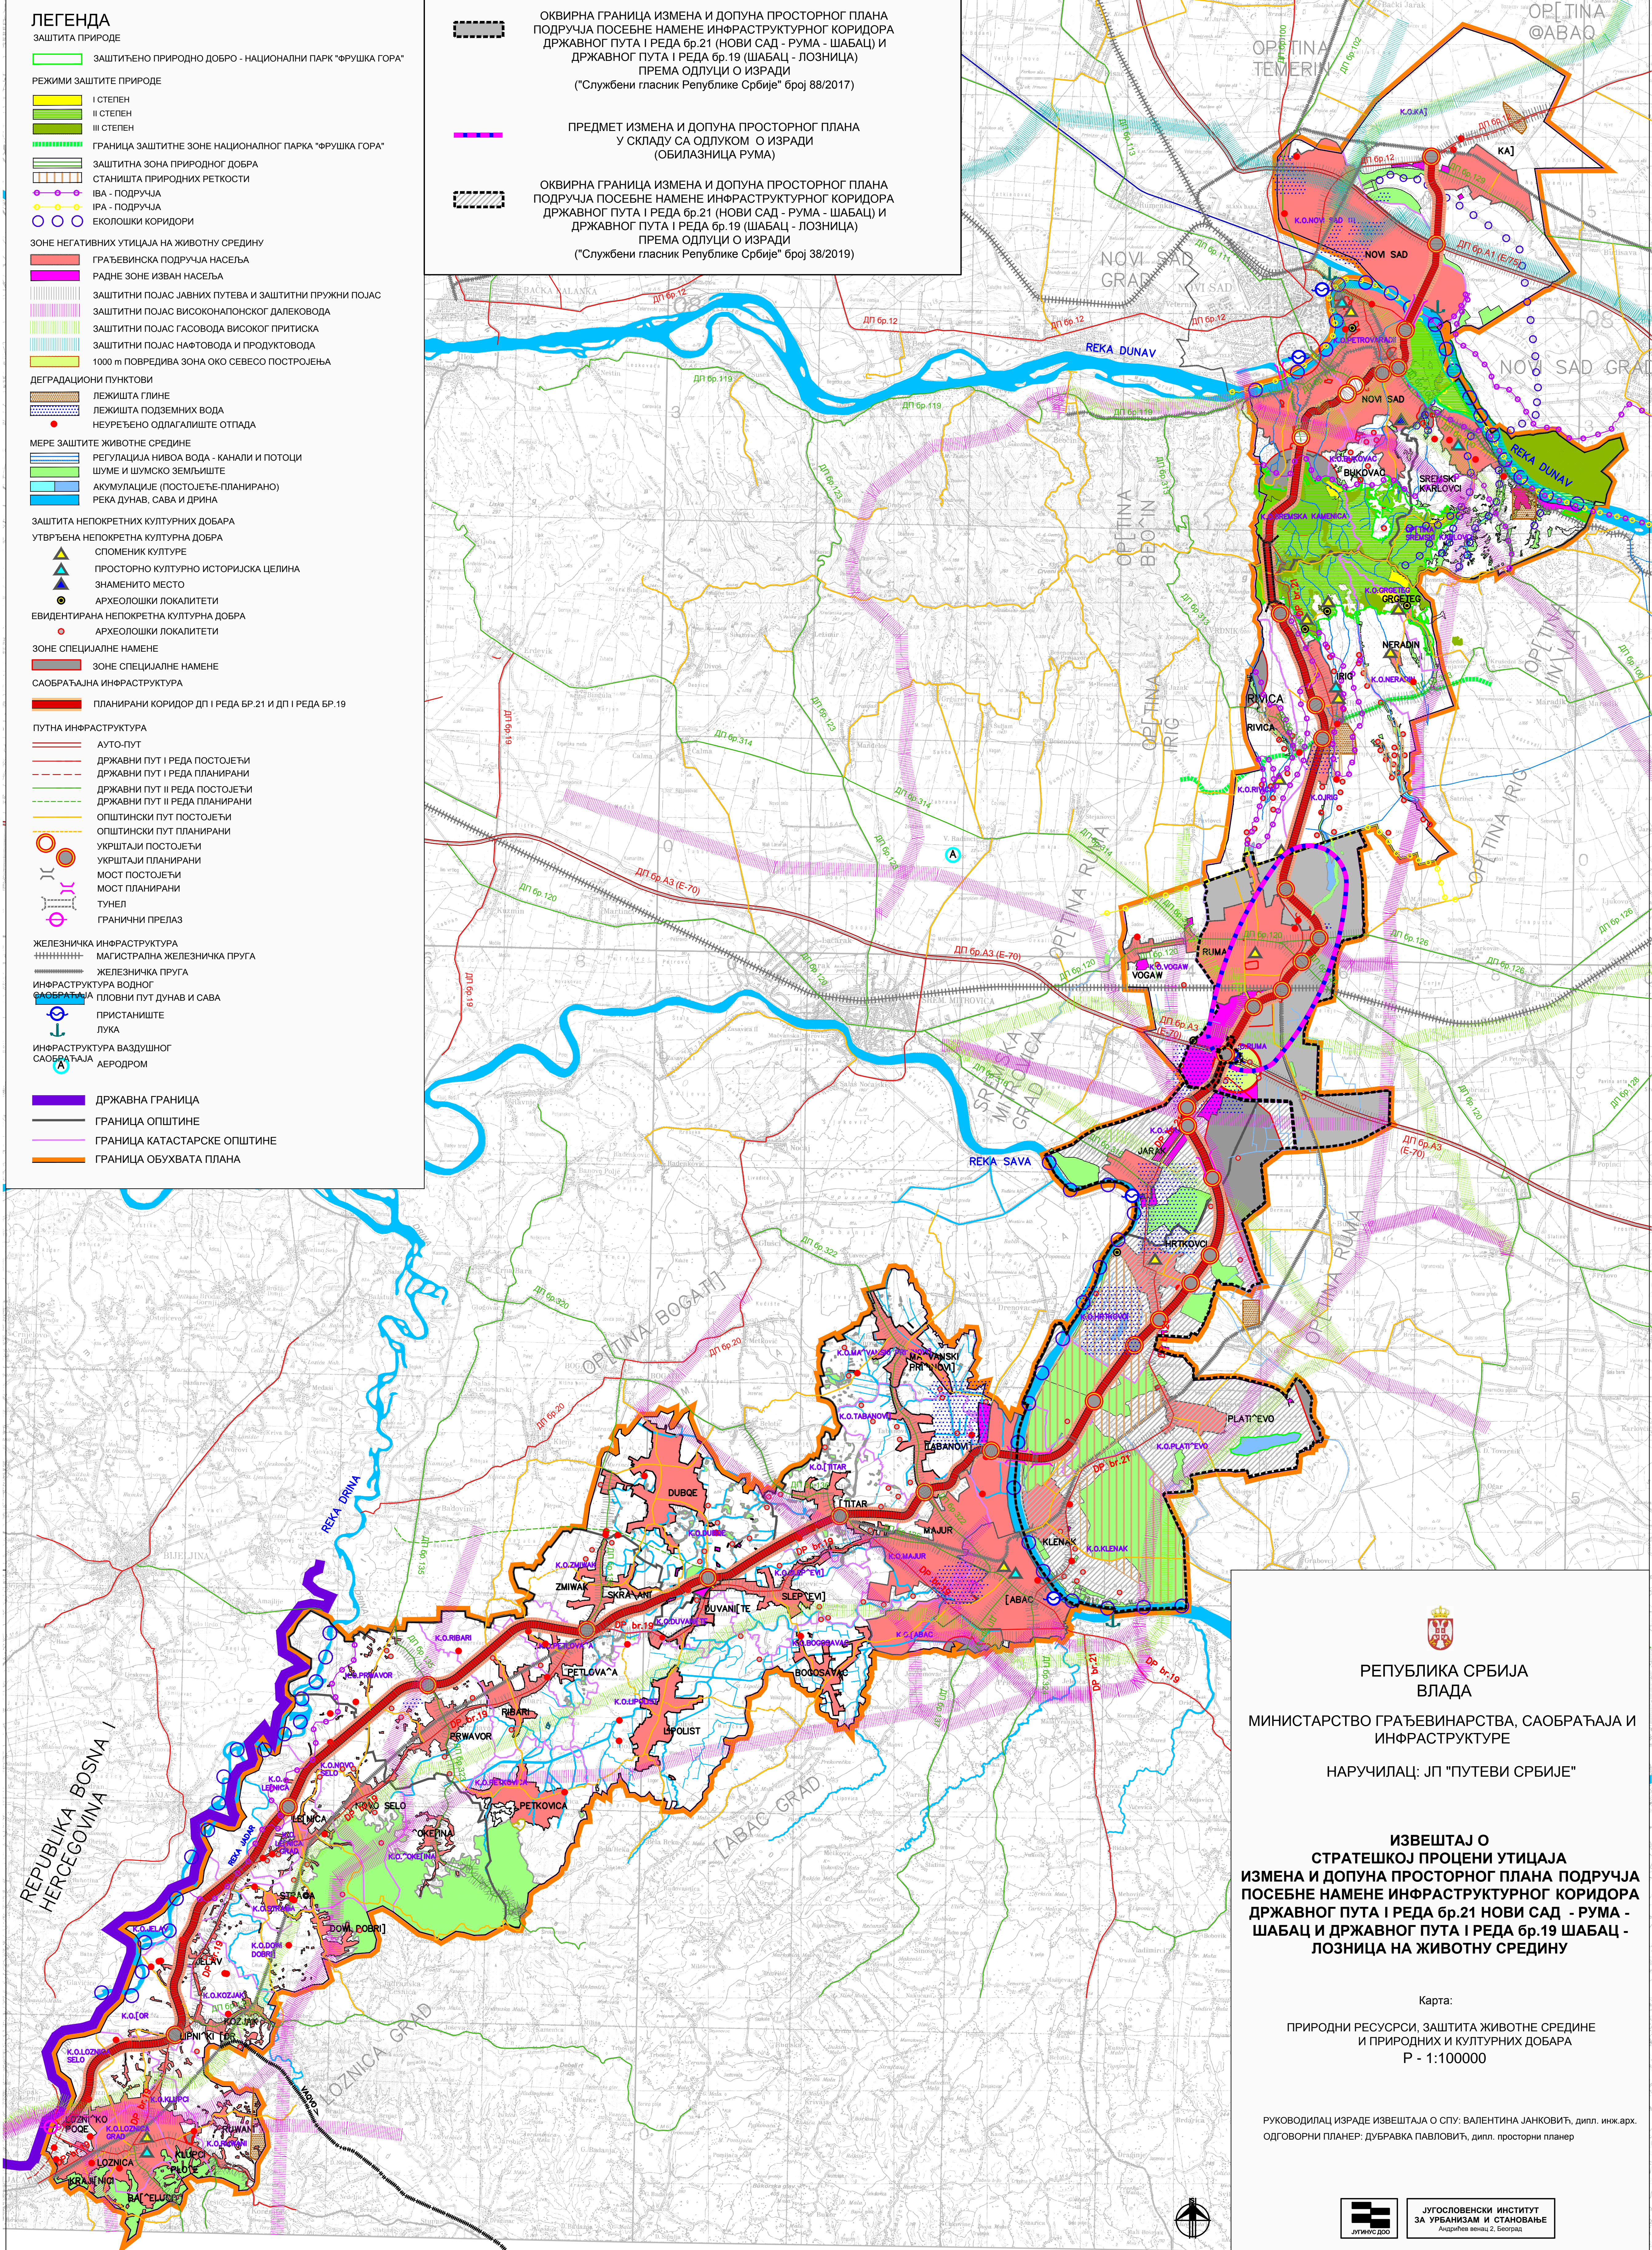


  
**РЕПУБЛИКА СРБИЈА**  
**ВЛАДА**  
 МИНИСТАРСТВО ГРАЂЕВИНАРСТВА, САОБРАЋАЈА И  
 ИНФРАСТРУКТУРЕ  
 НАРУЧИЛАЦ: ЈП "ПУТЕВИ СРБИЈЕ"

**ИЗВЕШТАЈ О**  
**СТРАТЕШКОЈ ПРОЦЕНИ УТИЦАЈА**  
**ИЗМЕНА И ДОПУНА ПРОСТОРНОГ ПЛАНА ПОДРУЧЈА**  
**ПОСЕБНЕ НАМЕНЕ ИНФРАСТРУКТУРНОГ КОРИДОРА**  
**ДРЖАВНОГ ПУТА I РЕДА бр.21 НОВИ САД - РУМА -**  
**ШАБАЦ И ДРЖАВНОГ ПУТА I РЕДА бр.19 ШАБАЦ -**  
**ЛОЗНИЦА НА ЖИВОТНУ СРЕДИНУ**

Карта:  
 ПРИРОДНИ РЕСУРСИ, ЗАШТИТА ЖИВОТНЕ СРЕДИНЕ  
 И ПРИРОДНИХ И КУЛТУРНИХ ДОБАРА  
 Р - 1:100000

РУКОВОДИЛАЦ ИЗРАДЕ ИЗВЕШТАЈА О СТУ: ВАЛЕНТИНА ЈАНКОВИЋ, дипл. инж. арх.  
 ОДГОВОРНИ ПЛАНИР: ДУБРАВКА ПАВЛОВИЋ, дипл. просторни планер

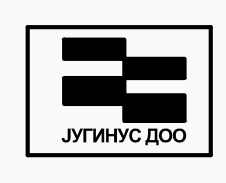
**ЈУГОСЛОВЕНСКИ ИНСТИТУТ**  
**ЗА УРБАНИЗАМ И СТАНОВАЊЕ**  
 Андрије Миловић, Београд