


ЛЕГЕНДА:

----- граница урбанистичког пројекта

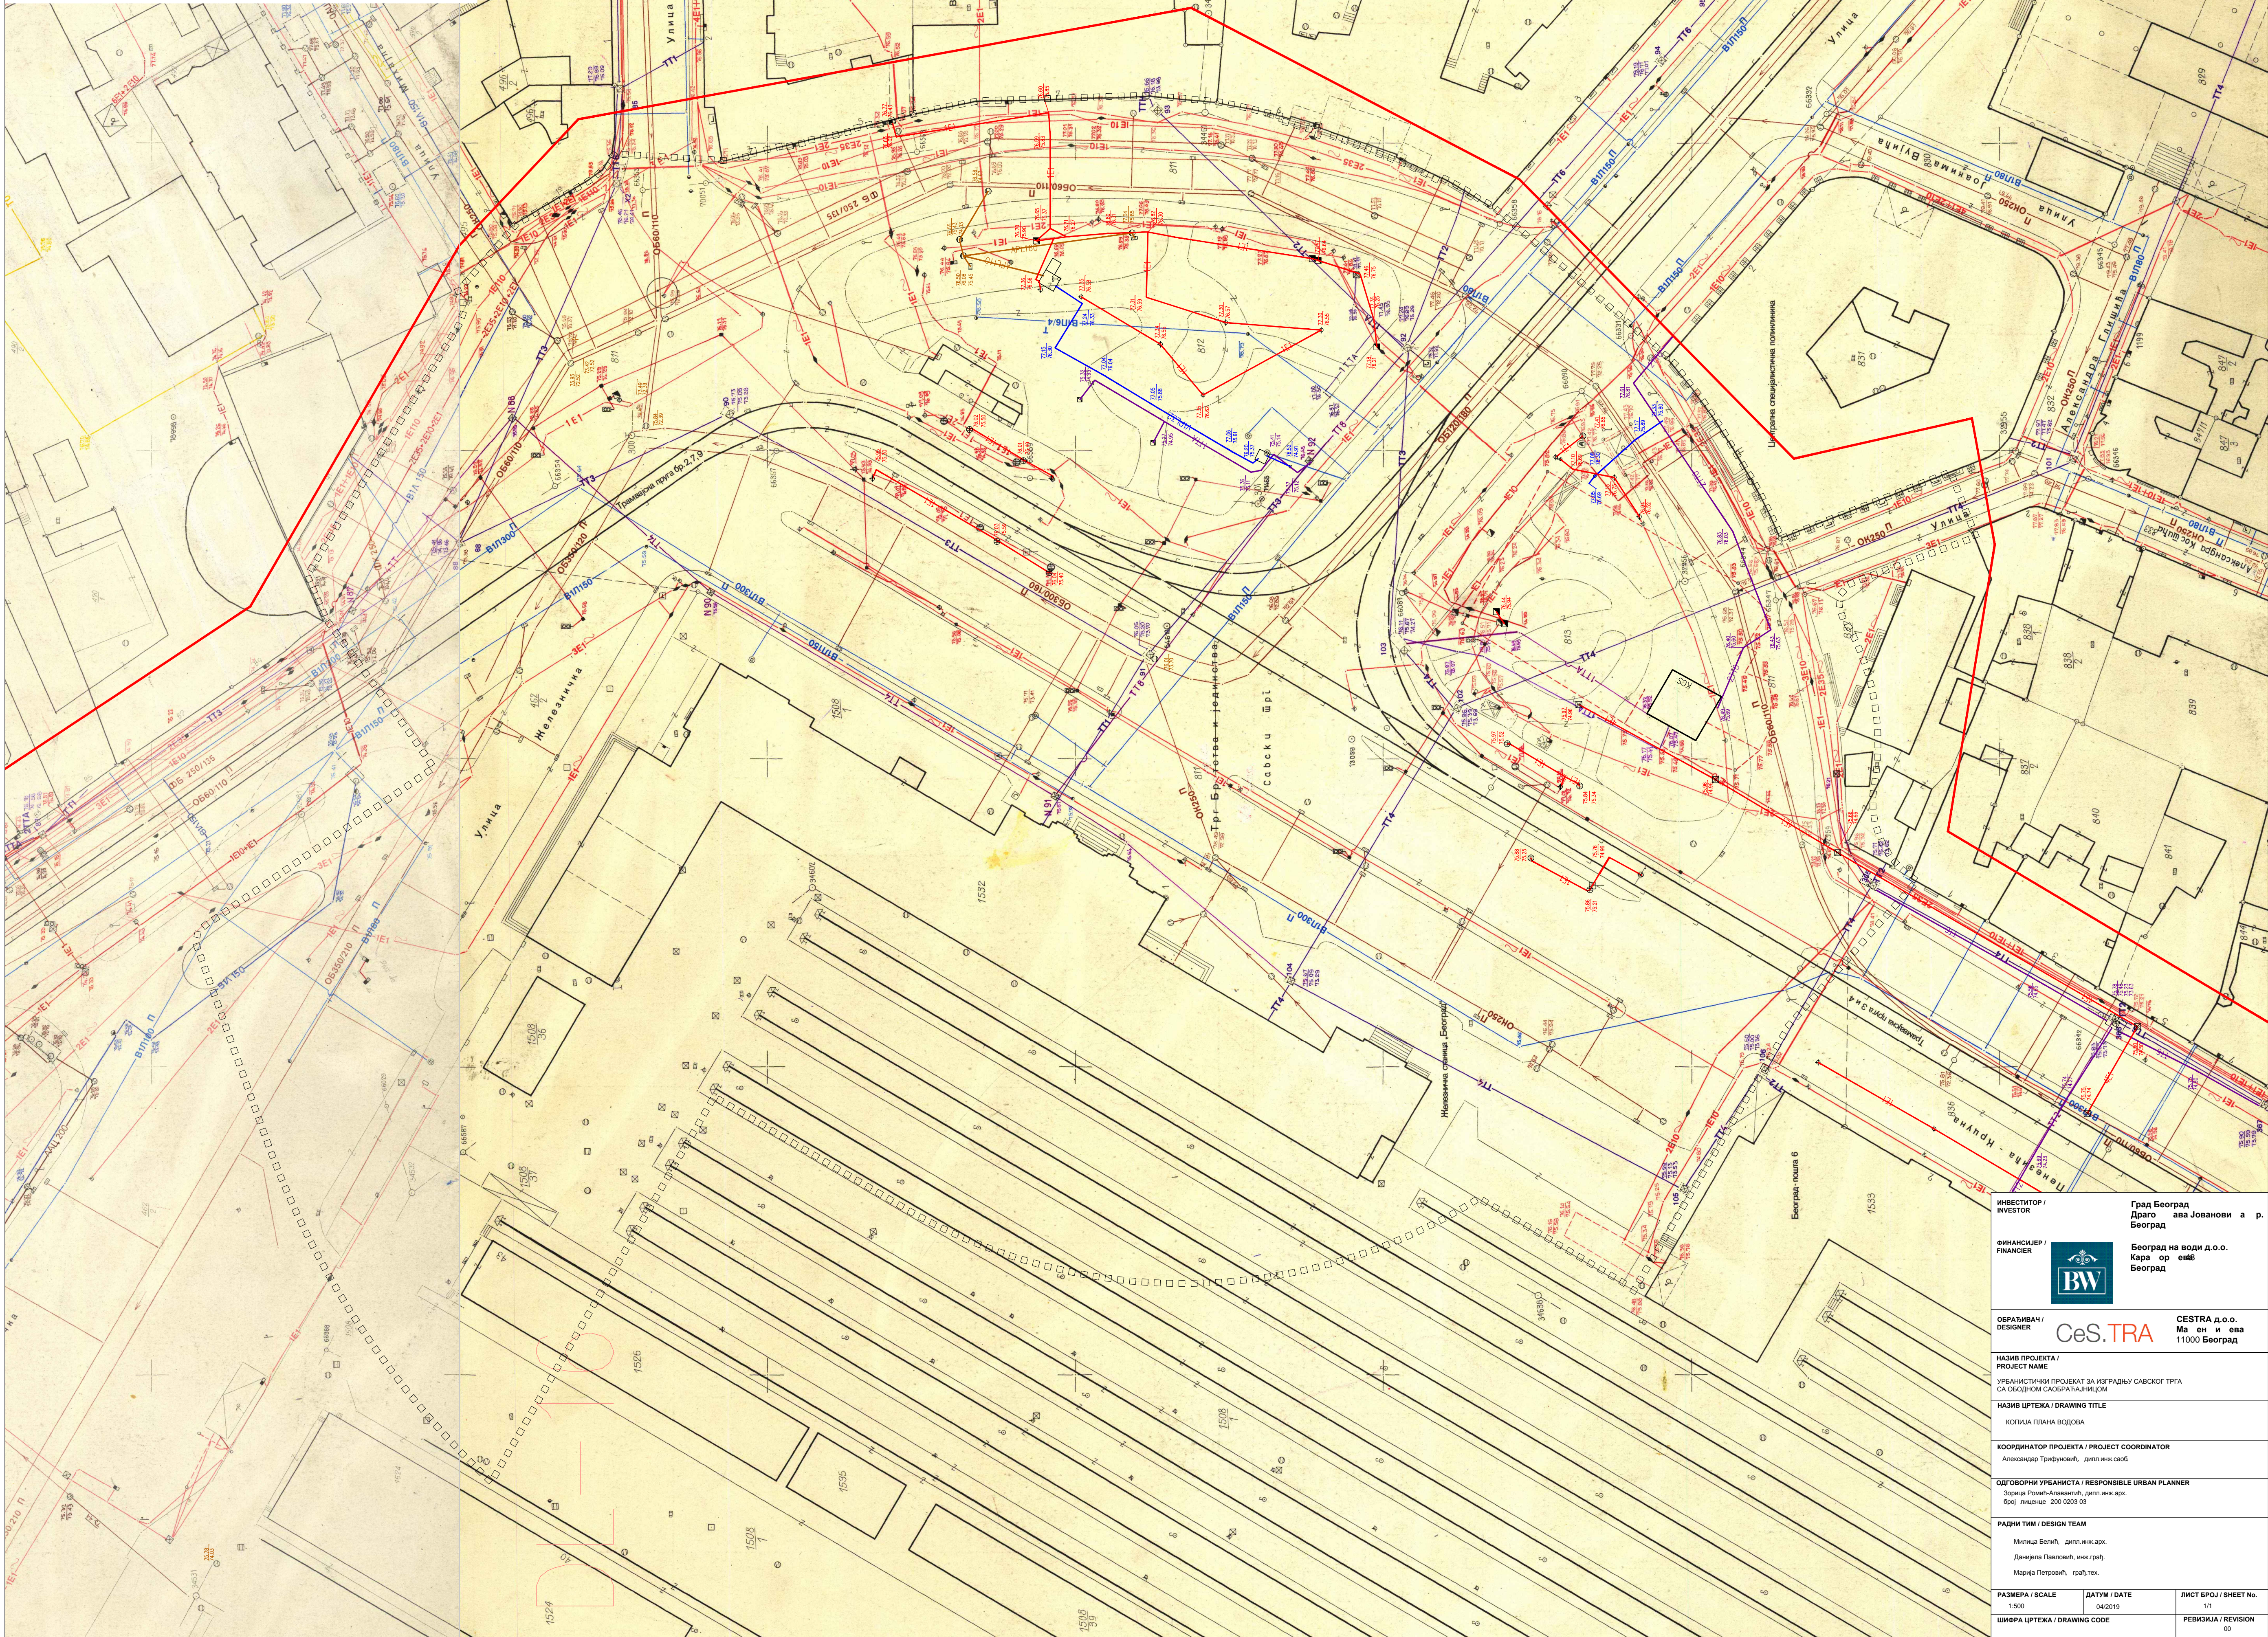

| | | | |
|---|---|-----------------------|--|
| ИНВЕСТИТОР / INVESTOR | Град Београд Драго ава Јованови а р. Београд | | |
| ФИНАНСИЈЕР / FINANCIER |  Београд на води д.о.о. Кара од ове Београд | | |
| ОБРАТОВАЧ / DESIGNER |  CESTRA д.о.о. Ма ен и ова 11000 Београд | | |
| НАЗИВ ПРОЈЕКТА / PROJECT NAME | УРБАНИСТИЧКИ ПРОЈЕКАТ ЗА ИЗГРАДЊУ САОБКОГ ТРГА СА ОБОДНОМ САОБРАЋАЈНИКОМ | | |
| НАЗИВ ЦРТЕКА / DRAWING TITLE | КОПИЈА ПЛАНА ВОДЈОВА | | |
| КООРДИНАТОР ПРОЈЕКТА / PROJECT COORDINATOR | Александар Трифуновић, дипл.инж.савб | | |
| ОДГОВОРНИ УРБАНИСТА / RESPONSIBLE URBAN PLANNER | Зорана Рошћ-Алавацкић, дипл.инж.арх. број лиценце 200 0203 03 | | |
| РАДНИ ТИМ / DESIGN TEAM | Милана Белетић, дипл.инж.арх. Данчела Павловић, инж.грађ. Марија Петровић, грађ.тех. | | |
| РАЗМЕРА / SCALE | ДАТУМ / DATE | ЛИСТ БРОЈ / SHEET No. | |
| 1:500 | 04/2019 | 1/1 | |
| ЦИФРА ЦРТЕКА / DRAWING CODE | РЕВИЗИЈА / REVISION | | |
| | 00 | | |